

Comune di TRICESIMO TAV. 3

impresa BOBBO CARLO & C. s.n.c.

variante in corso d'opera per la costruzione
di un complesso residenziale denominato
residenze "KENNEDY"
in via Caneva - lottizzazione "KENNEDY"

progetto Arch. BOBBO GIUSEPPE - Udine

PIANTA PIANO PRIMO - SOTTOTETTO
demolizioni rifacimenti SCALA
1:100


il committente il progettista



Comune di Tricesimo
Fig. 11 - mapp. 315
Scala 1:2000



PIANO PRIMO

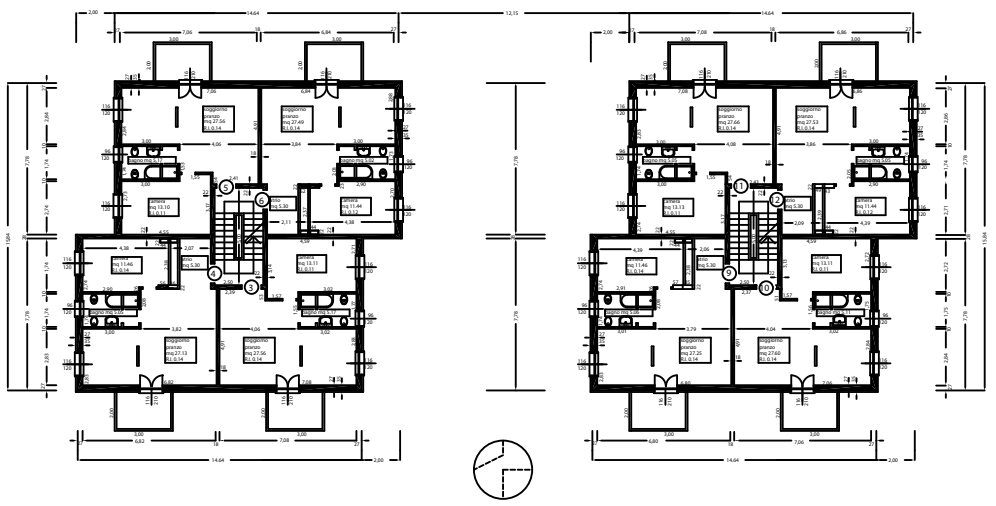

PIANO SOTTOTETTO

