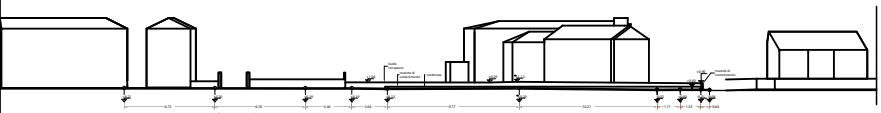

PROFILO NORD - stato di fatto - scala 1:200

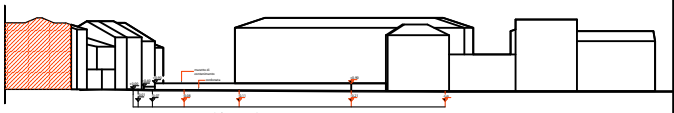

PROFILO OVEST - stato di fatto - scala 1:200

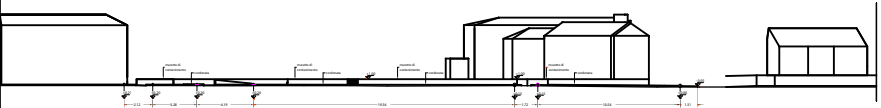

PROFILO NORD - progetto - scala 1:200

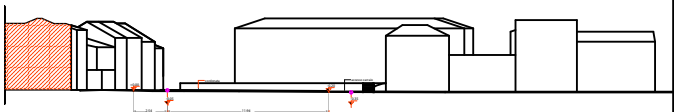

PROFILO OVEST - progetto - scala 1:200

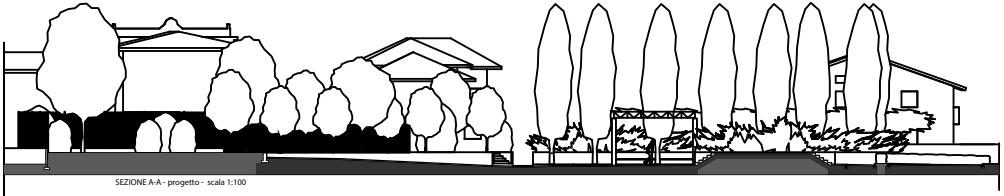

SEZIONE A-A - progetto - scala 1:100

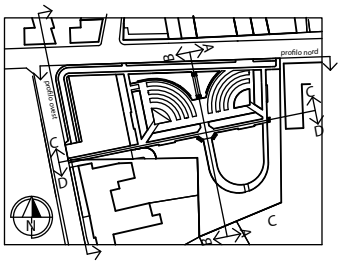

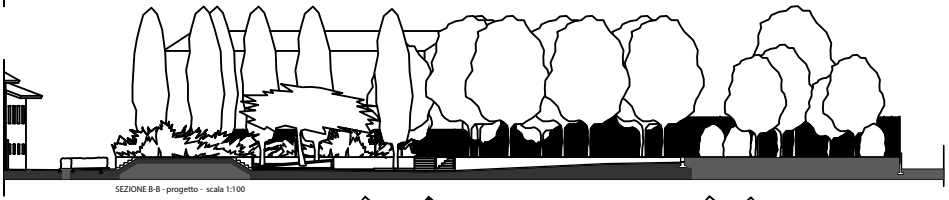

SEZIONE B-B - progetto - scala 1:100

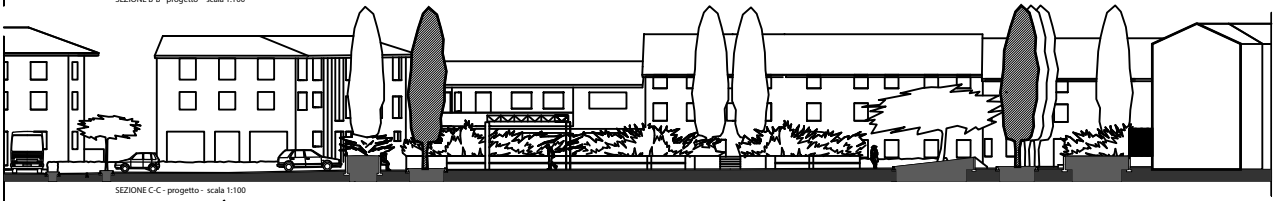

SEZIONE C-C - progetto - scala 1:100

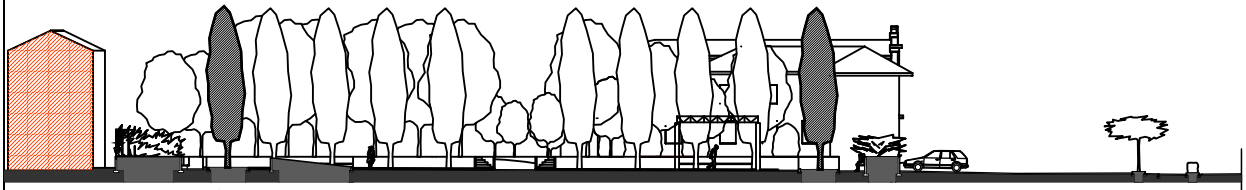

SEZIONE C-C - progetto - scala 1:100

REGIONE AUTONOMA FRIULI VENEZIA GIULIA

PROVINCIA DI UDINE

Committente: COMUNE DI PASIAN DI PRATO

progetto esecutivo per lo spazio pubblico nella frazione di Colloredo

progettista:

Arch. GIUSEPPE ESPOSITO - via Morpurgo 10 - UDINE

Profili e sezioni significativi

6

scala 1:100