


CAROSALDO  
ALTIMETRICO

via dell' asilo



- movimenti di scavo
- movimenti di riporto

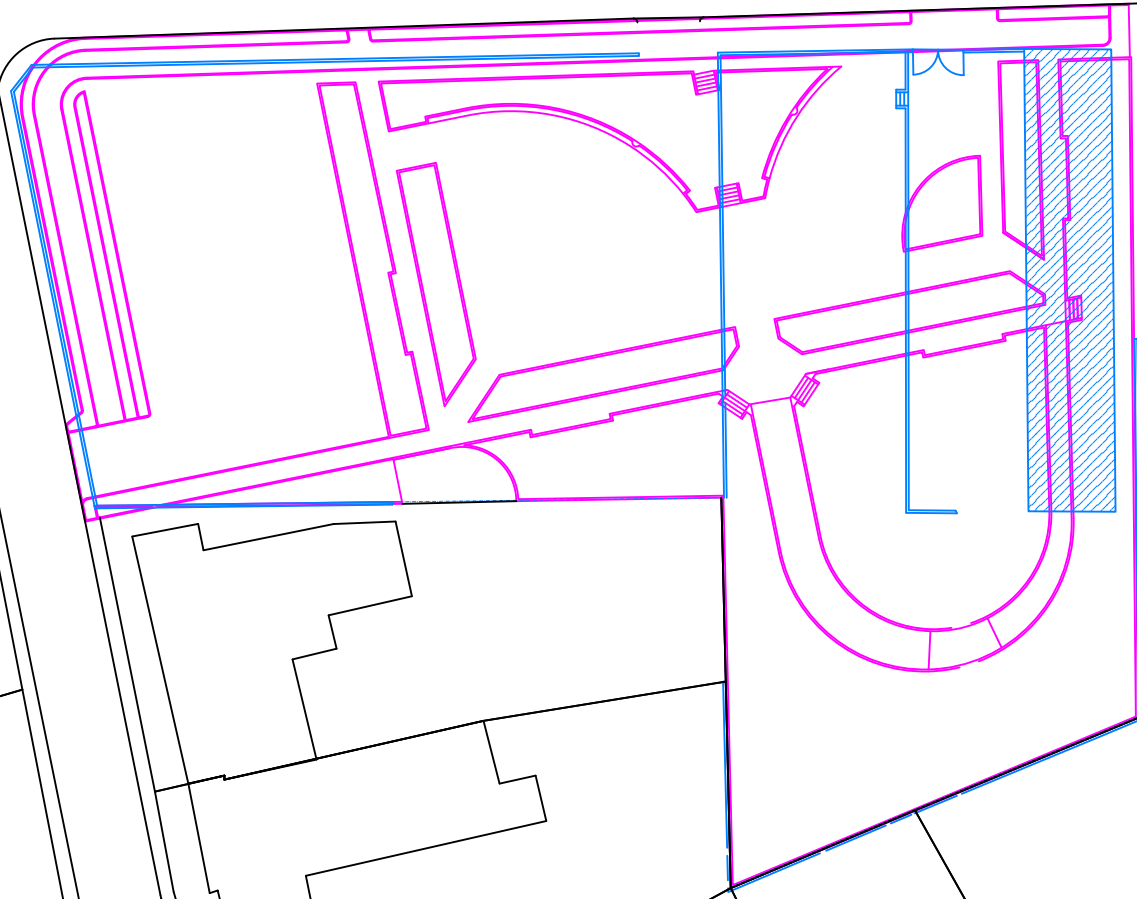

- manufatti in demolizione
- manufatti in rifacimento



REGIONE AUTONOMA FRIULI VENEZIA GIULIA		<b>3</b>
PROVINCIA DI UDINE		
Comittente: COMUNE DI PASIAN DI PRATO progetto esecutivo per la realizzazione di un'area pubblica nella frazione di Colliredo		
progettista: Arch. GIUSEPPE BOBBO - via Morosini 10 - UDINE		
Movimenti terra e sovrapposizione progetto/stato di fatto		scala 1 : 200