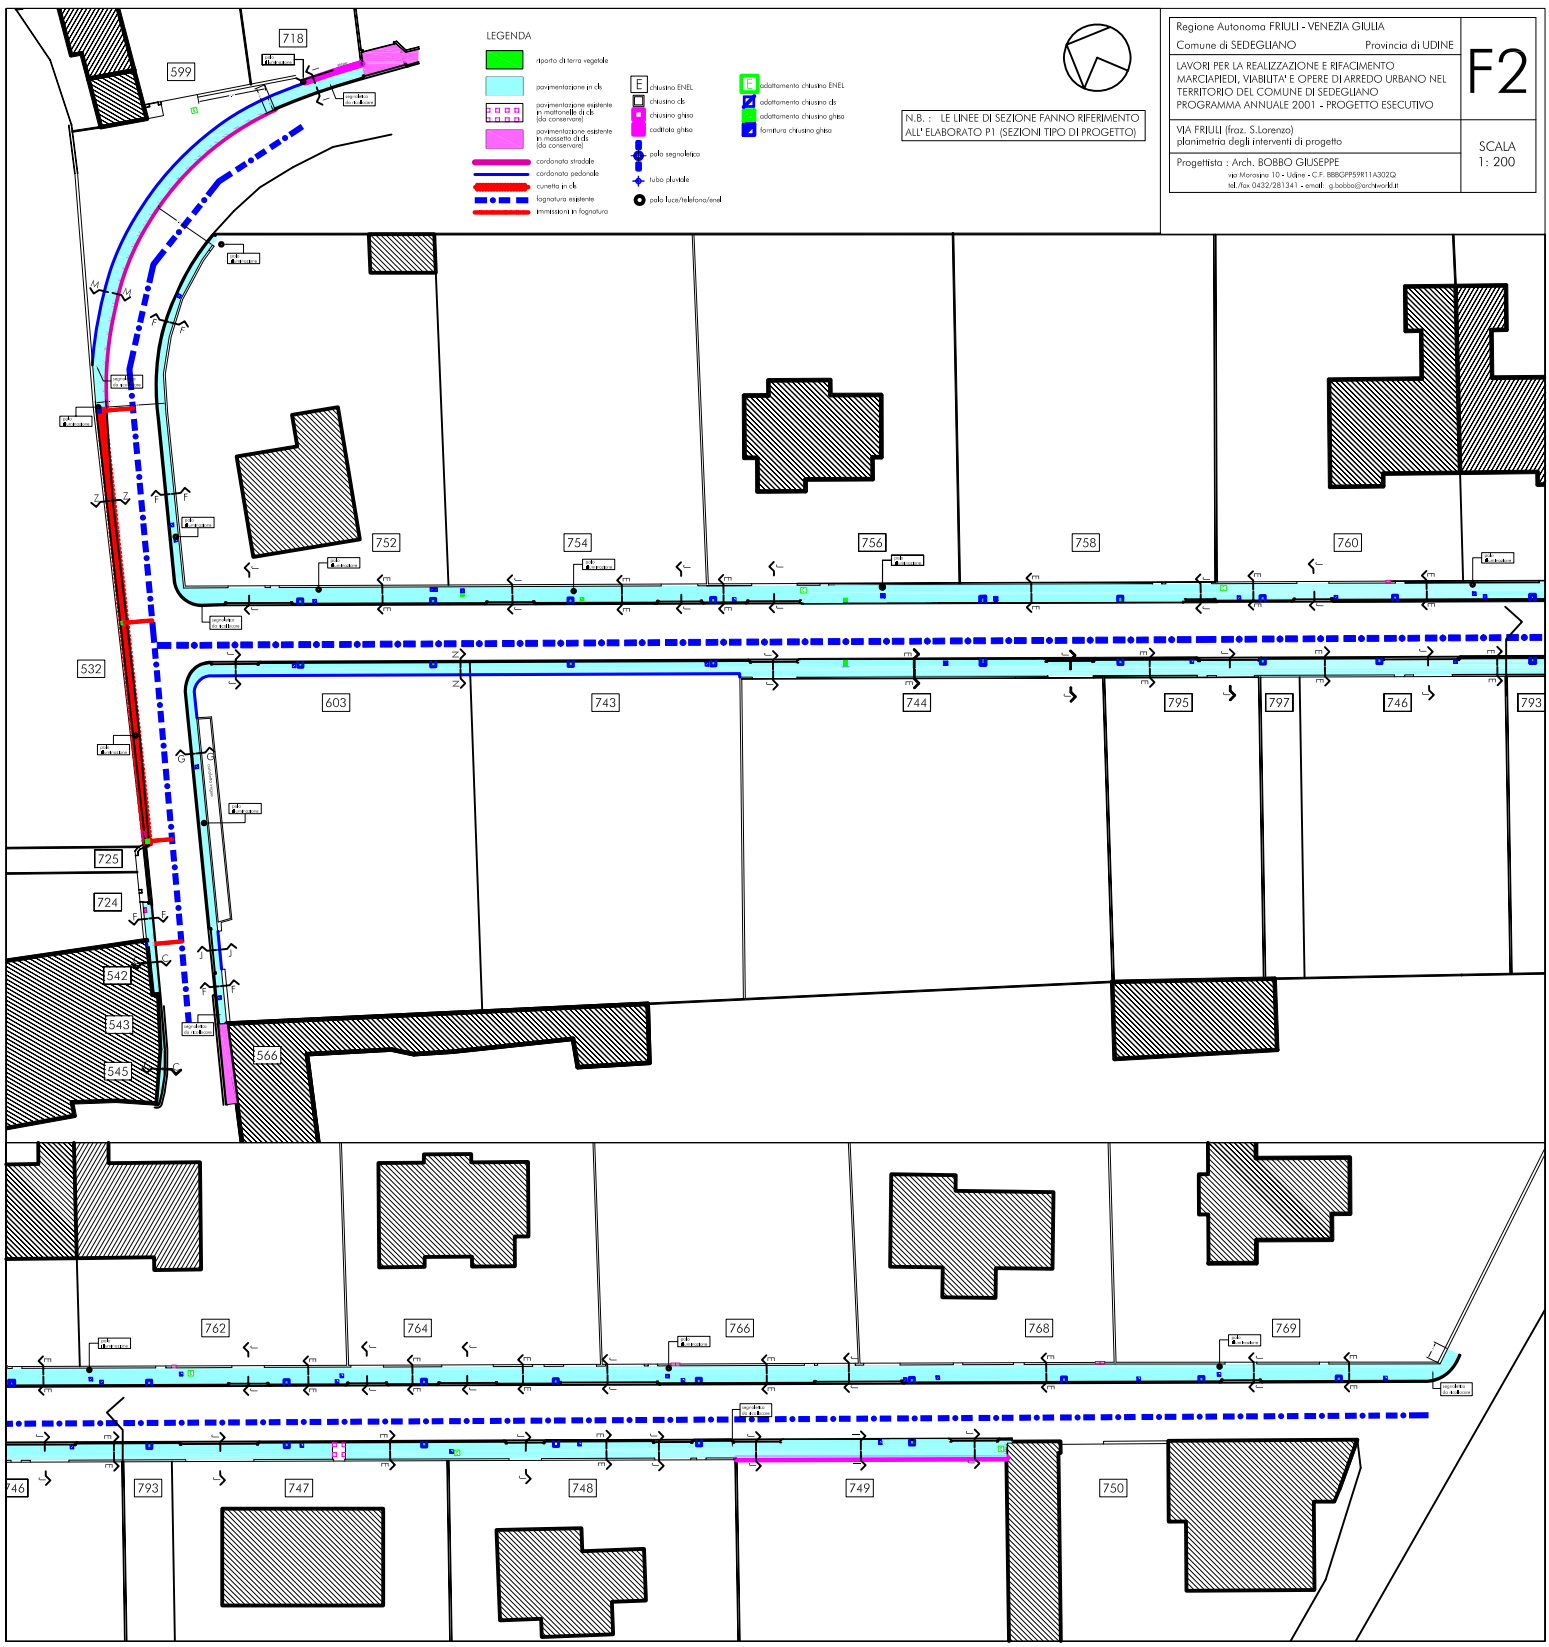
LEGENDA
ripporto di terra vegetale
pavimentazione in cls
pavimentazione esistente in mattonelle di cls (da conservare)
pavimentazione esistente in massetto di cls (da conservare)
cordonata stradale
cordonata pedonale
cunetta in cls
fognatura esistente
immissione in fognatura
chiusino ENEL
chiusino cls
chiusino ghisa
caditoia ghisa
palo segnaletica
tubo pluviale
palo luce/telefono/enel
adattamento chiusino ENEL
adattamento chiusino cls
adattamento chiusino ghisa
fornitura chiusino ghisa
N.B. : LE LINEE DI SEZIONE FANNO RIFERIMENTO ALL' ELABORATO P1 (SEZIONI TIPO DI PROGETTO)
Regione Autonoma FRIULI - VENEZIA GIULIA
Comune di SEDEGLIANO Provincia di UDINE
LAVORI PER LA REALIZZAZIONE E RIFACIMENTO MARCIAPIEDI, VIABILITA' E OPERE DI ARREDO URBANO NEL TERRITORIO DEL COMUNE DI SEDEGLIANO
PROGRAMMA ANNUALE 2001 - PROGETTO ESECUTIVO
F2
VIA FRIULI (fraz. S.Lorenzo)
planimetria degli interventi di progetto
SCALA 1: 200
Progettista : Arch. BOBBO GIUSEPPE
via Morosina 10 - Udine - C.F. BBBGPP59R11A302Q
tel./fax 0432/281341 - email: g.bobbo@archiworld.it
599
718
752
754
756
758
760
532
603
743
744
795
797
746
793
725
724
542
547
545
566
762
764
766
768
769
746
793
747
748
749
750