


MODIFICHE INTERNE - PIANO PRIMO - SCALA 1:100

- creazione di vano macchine dotato di
 - gancio metallico
 - foro di ventilazione
 - torrino di ventilazione
 - controsoffitto REI
 - linea telefonica

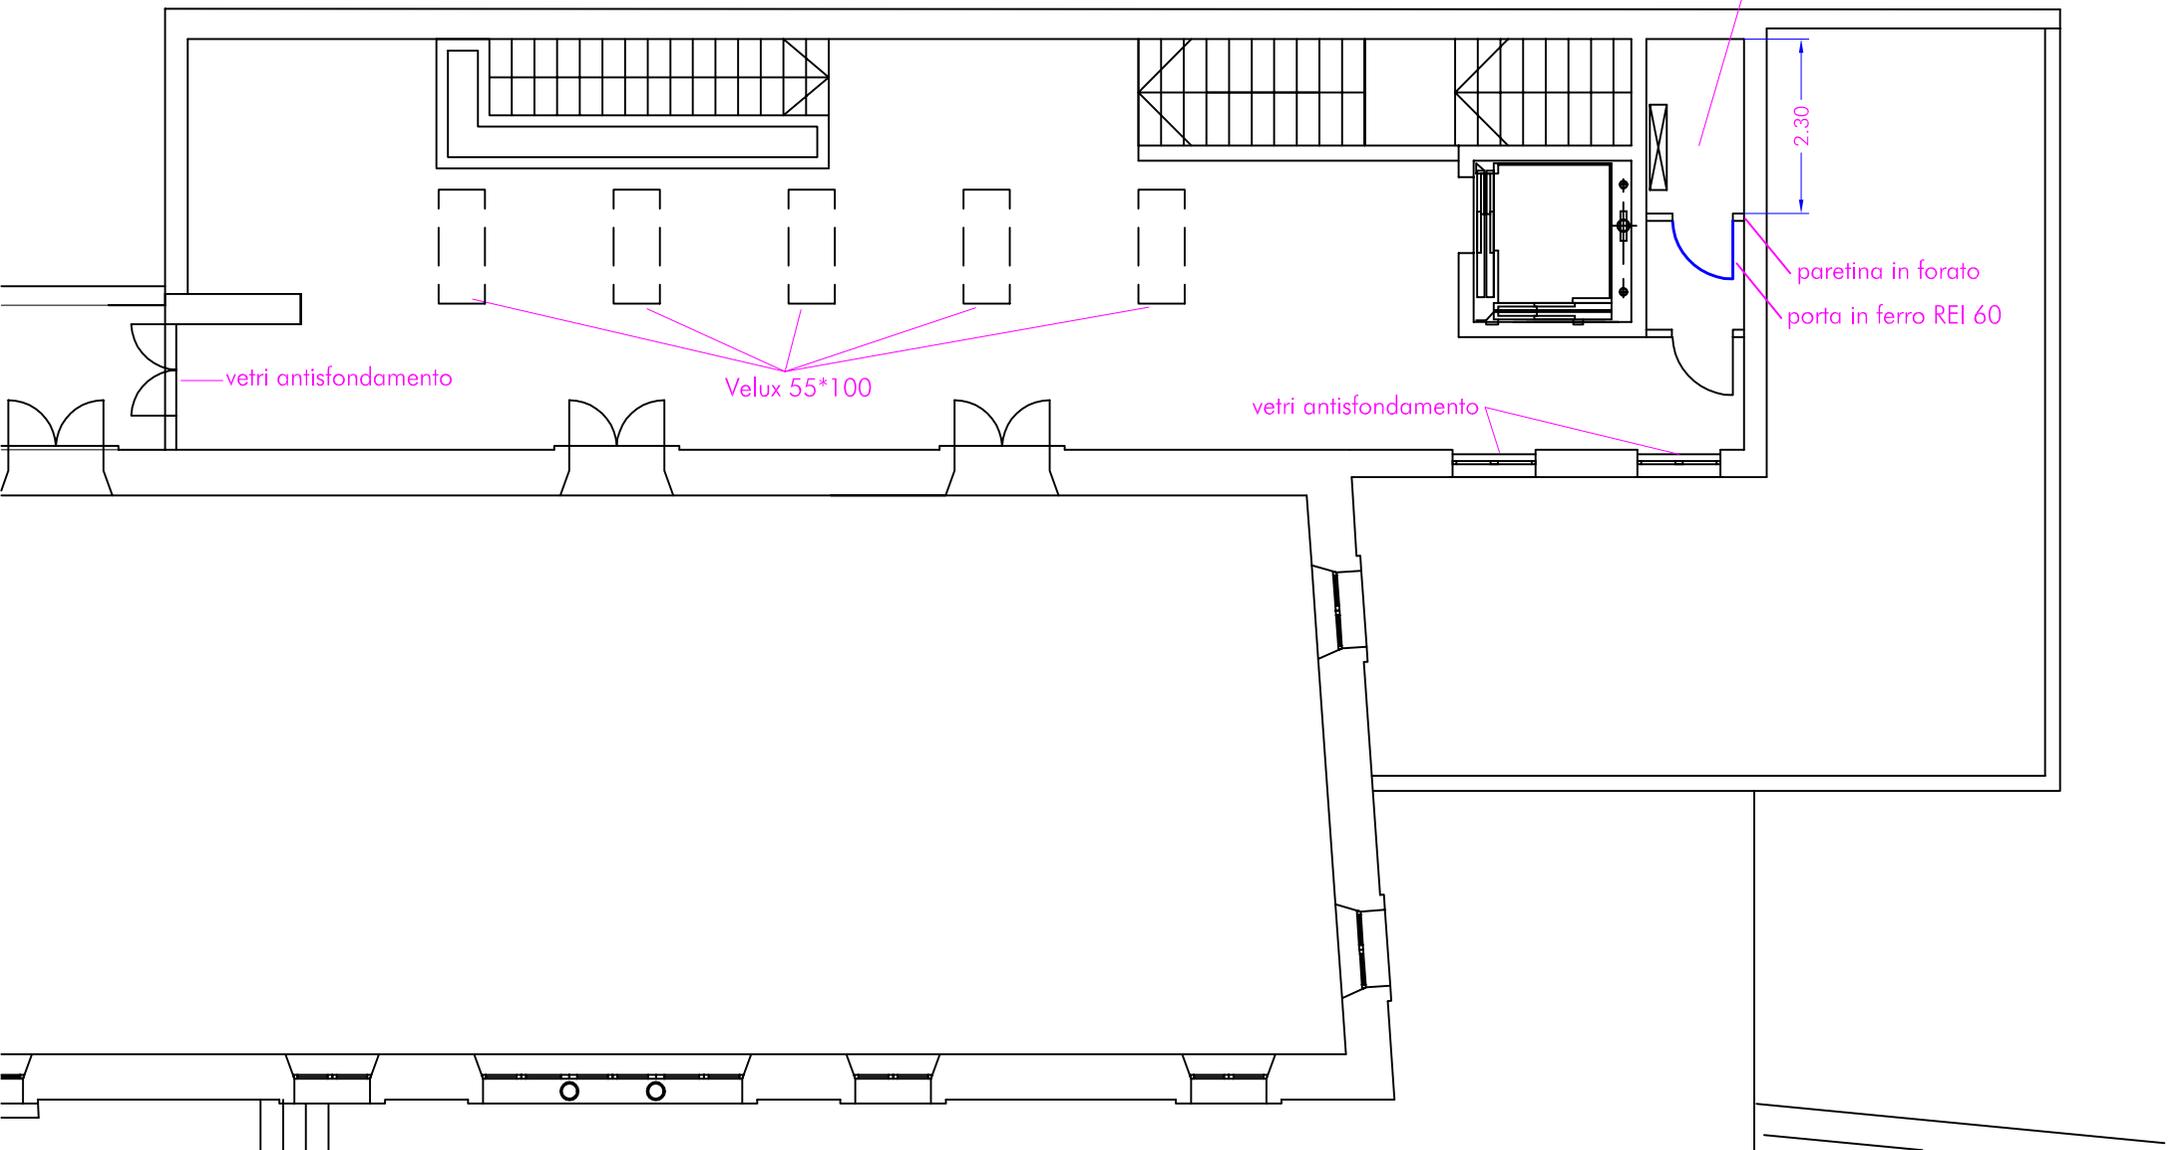

2.30

vetri antisfondamento

Velux 55*100

vetri antisfondamento

paretina in forato
porta in ferro REI 60