

Regione Autonoma FRIULI - VENEZIA GIULIA
 Comune di POVOLETTO Provincia di UDINE


3

PROGETTO ESECUTIVO
 Lavori di sistemazione e adeguamento impianti presso la palestra di
 Misure di Sotto e realizzazione di nuove infrastrutture sportive

OPERE ESTERNE progetto
 planimetrico, sezioni e particolari costruttivi

Progettista: Arch. BOBBO GIUSEPPE
 via Montebello 10 - Udine - C.F. 8886999811432020
 tel./fax 0432/281341 - email: g.bobbo@archbobbo.it

SCALA
 1: 200
 1: 100
 1: 20
 1: 10

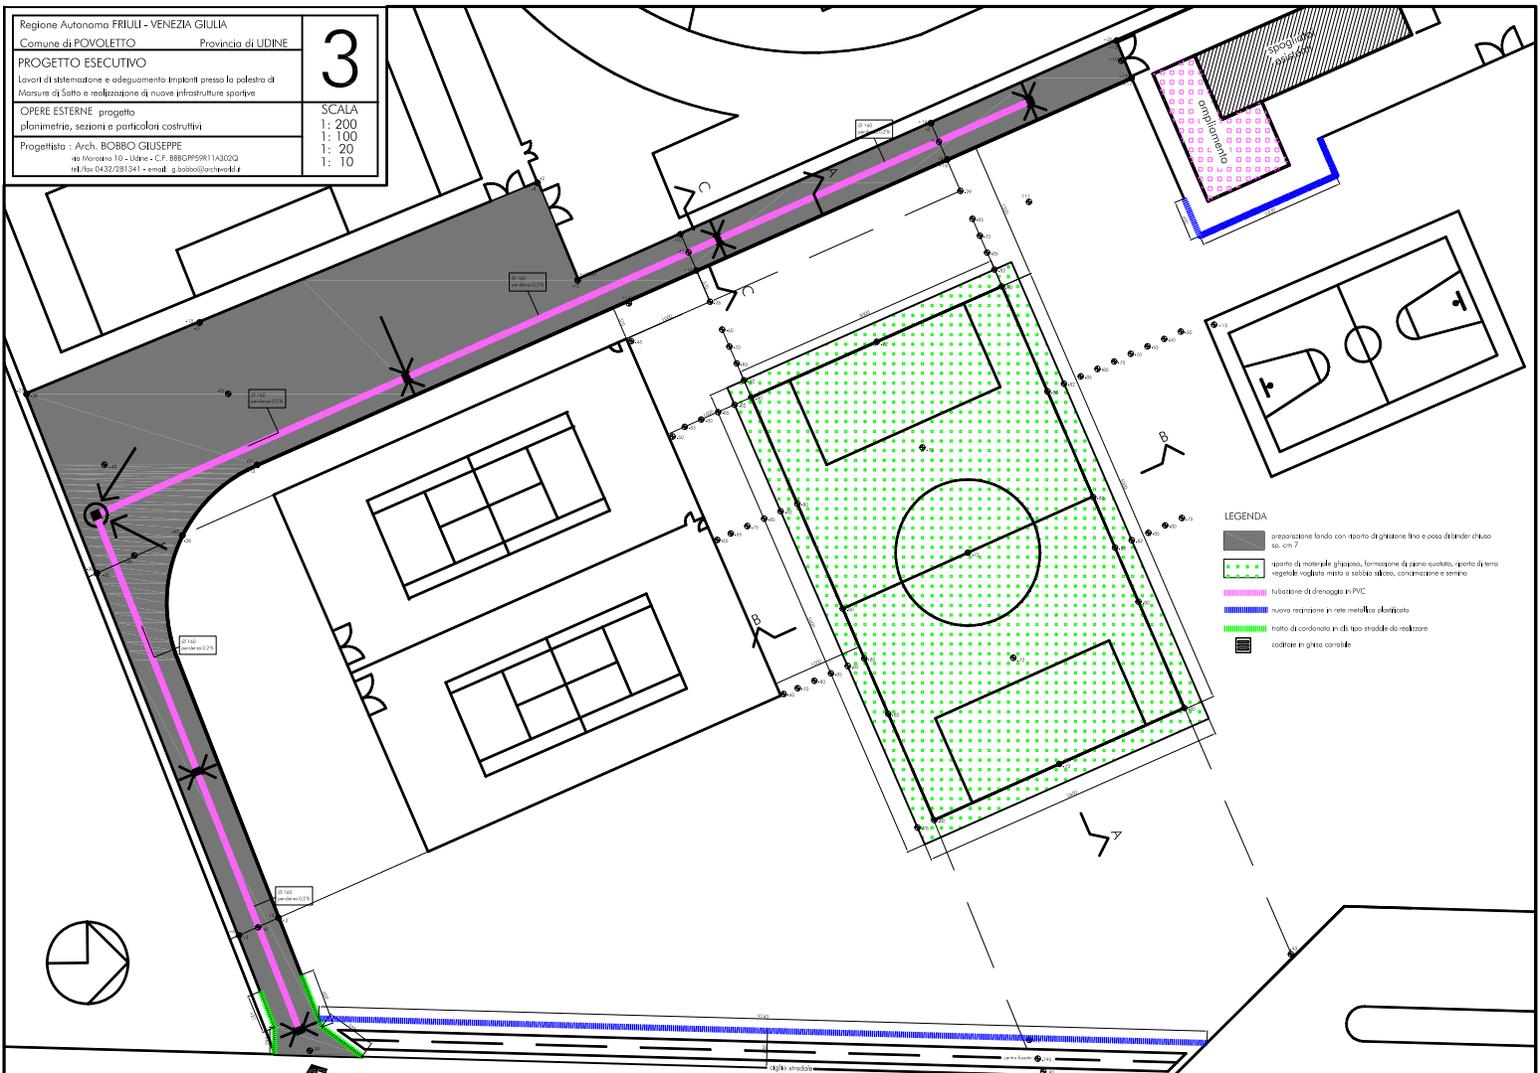

- LEGENDA**
- preparazione fondo con sporto di digitazione fino a poco di binder di class. sp. cm 7
 - apporto di materiale ghiaioso, formazione di campo quotato, apporto di terra vegetale, tagliato netto e sovrapp. sabbia, concrazione e senna
 - tubazione di drenaggio in PVC
 - nuova rete metallica galvanizzata
 - tratto di cordovato in di tipo stradale da realizzare
 - cordone in gresio cordato

