Regione Autonoma FRIULI - VENEZIA GIULIA

Comune di MARTIGNACCO — Provincia di UDINE

2

Lavori di restauro e riempiento conservativo negli edifici esistenti vetrinità a servizio in Martignacco Capoluogo e nella frazione di Nogaredo

PROGETTO ESECUTIVO

Intervento nella casetta di Martignacco centro

Stato di fatto - Piante

Progettisti : Arch. ROSSO CARLO
via Natisone 20 - Fraz. di Paderno - C.F. [redacted]
Arch. ROSSO GIUSEPPE
via Marsala 99 - Udine - C.F. [redacted]

SCALA 1:50

Ancelone

demolizione

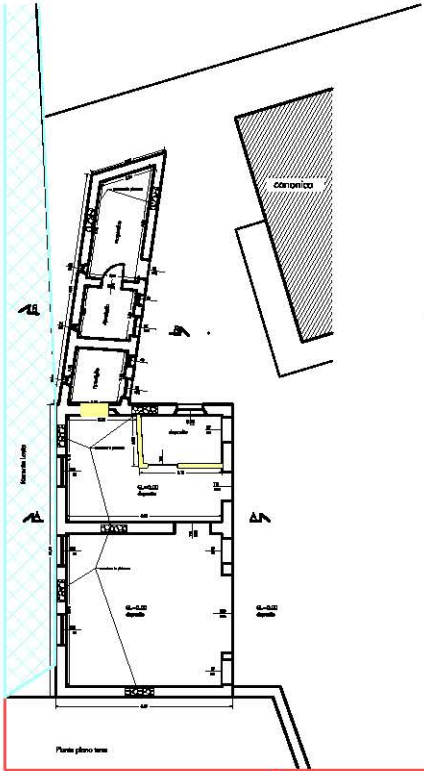

Pianta piano terra

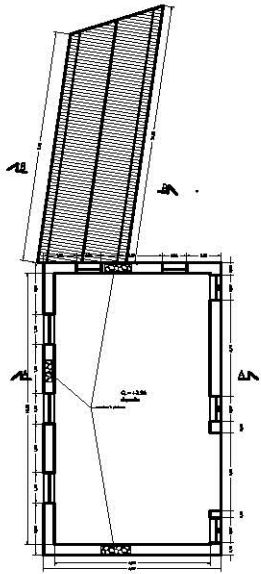

Pianta primo piano - copertura corpo basso

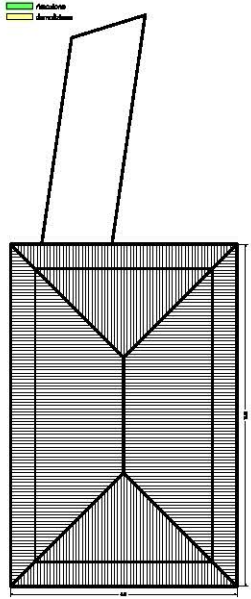

Copertura tettoiatore principale