Regione Autonoma FRIULI - VENEZIA GIULIA

Comune di MARTIGNACCO — Provincia di UDINE

Lavori di restauro e risanamento conservativo negli edifici esistenti ed Ex a canonica in Martignacco Capoluogo e nella Frazione di Nogaredo

PROGETTO ESECUTIVO

Intervento nella canonica di Martignacco centro

Progetto - Prospetti e sezioni principali

Progettisti : Arch. ROSSO CARLO
via Pordenone 70 - Pordenone - C.F. RSSCRL[illegible]

Arch. ROSSO GIUSEPPE
via Mercatovecchio 89 - Udine - C.F. RSSGPP[illegible]

5

SCALA 1: 50

rimozione

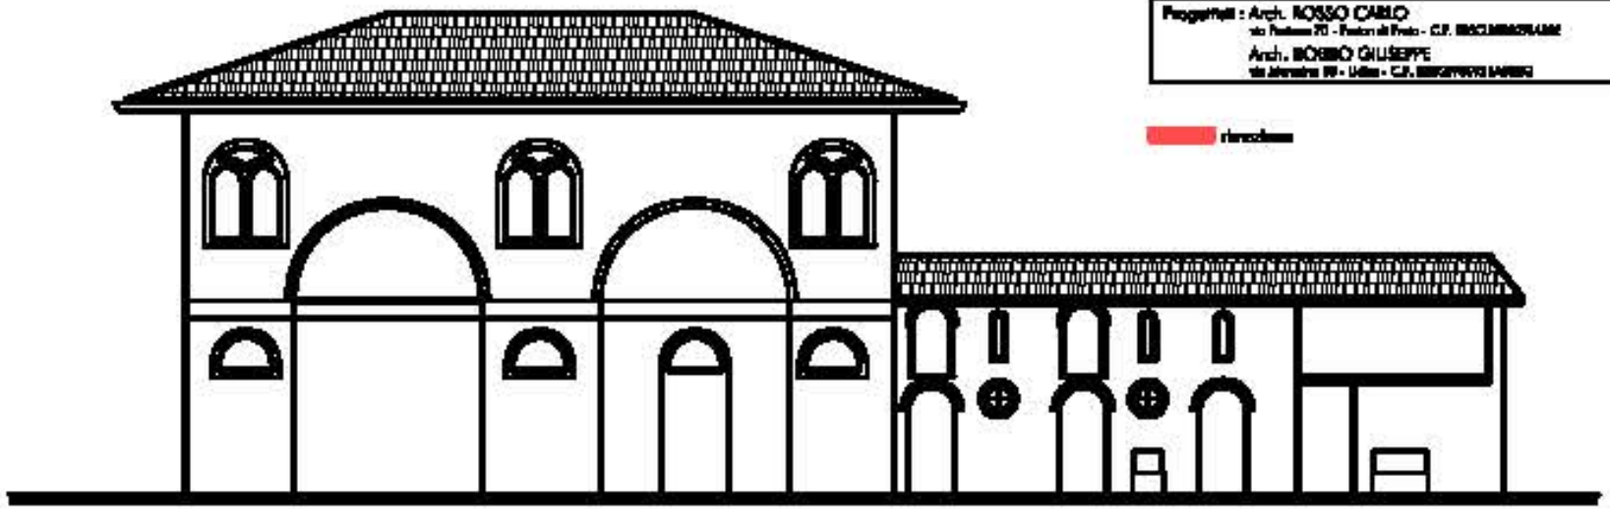

Prospetto corte interna

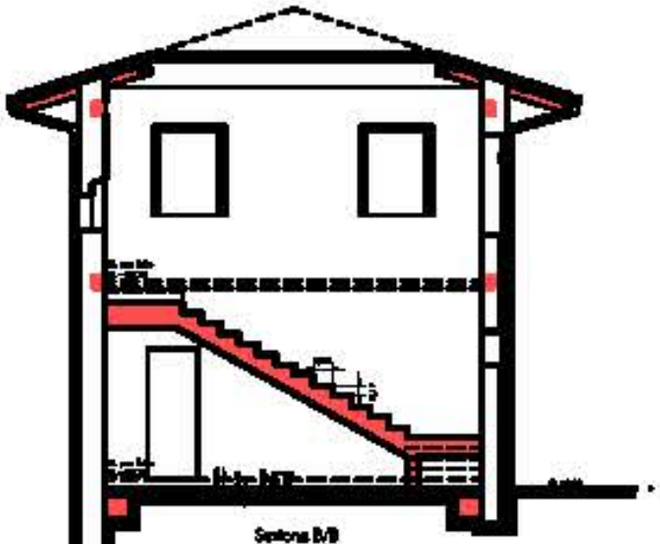

Sezione B/B

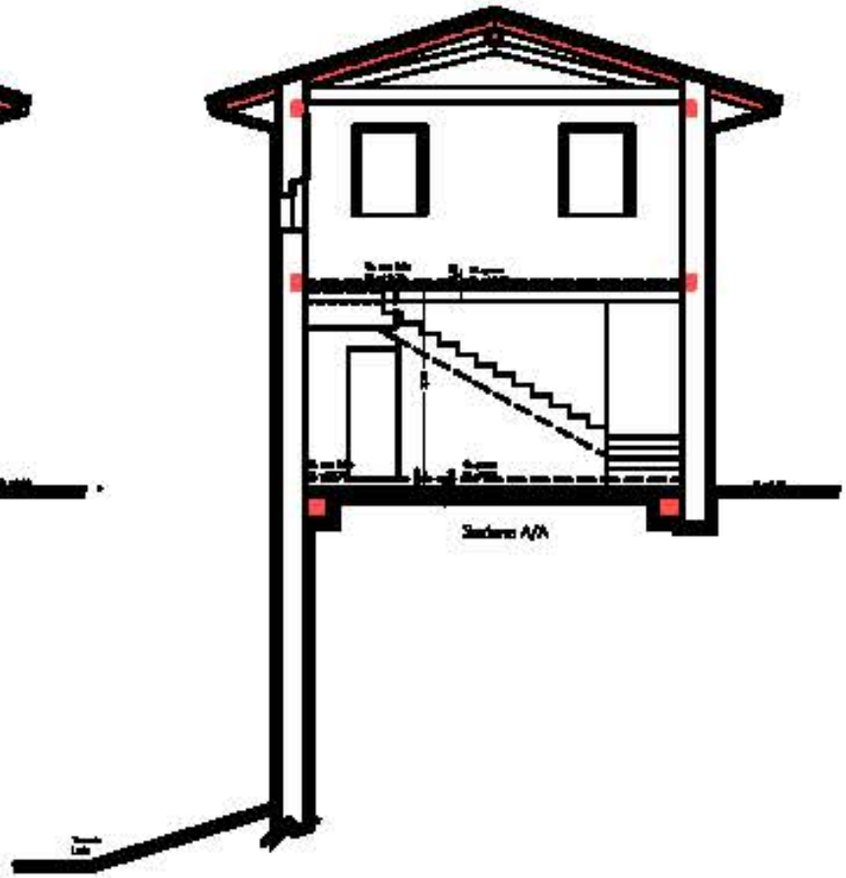

Sezione A/A

Sezione C/C