



SEZIONE PALESTRA - SCALA 1: 200

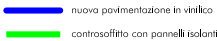

LEGENDA

- livellamento del piano di posa e formazione di tappeto d'usura
cordonata in cls da rimuovere e sostituire

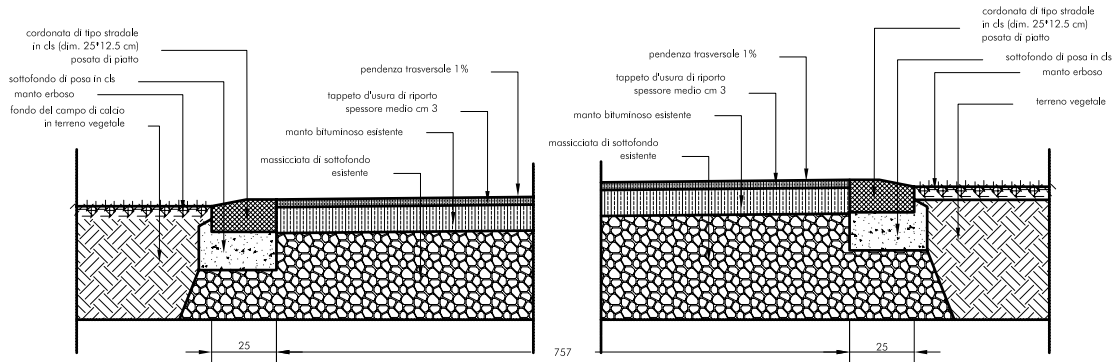

SEZIONE PISTA DI ATLETICA DI PROGETTO -SCALA 1:10