

STATO DI FATTO

Regione Autonoma FRIULI - VENEZIA GIULIA
Comune di POVOLETTO Provincia di UDINE


PROGETTO ESECUTIVO
Lavori di sistemazione e adeguamento impianti presso la palestra di Marsure di Sotto e realizzazione di nuove infrastrutture sportive

AMPLIAMENTO SPOGLIATOI
piane, prospetti e sezioni dello stato di fatto e del progetto


Progettista : Arch. BOBBO GIUSEPPE
via Morosino 10 - Udine - C.F. B8BGPP59R11A302Q
tel./fax 0432/281341 - email: g.bobbo@archiworld.it

5


SCALA
1: 100
1: 50

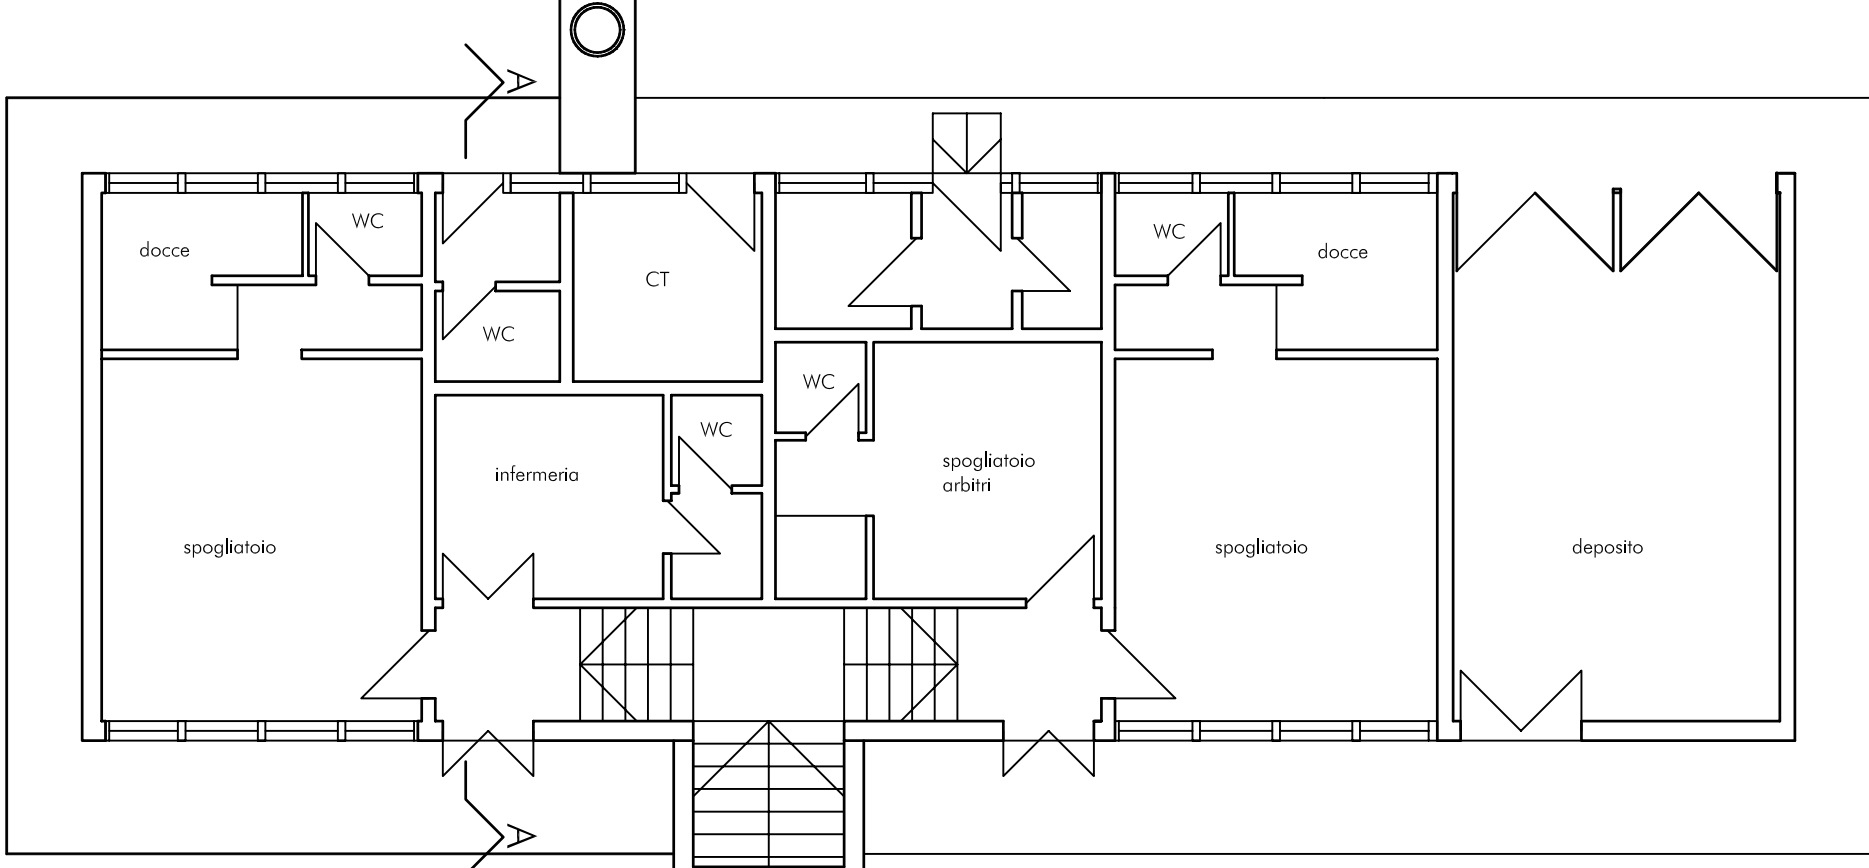


PIANTA - SCALA 1:100

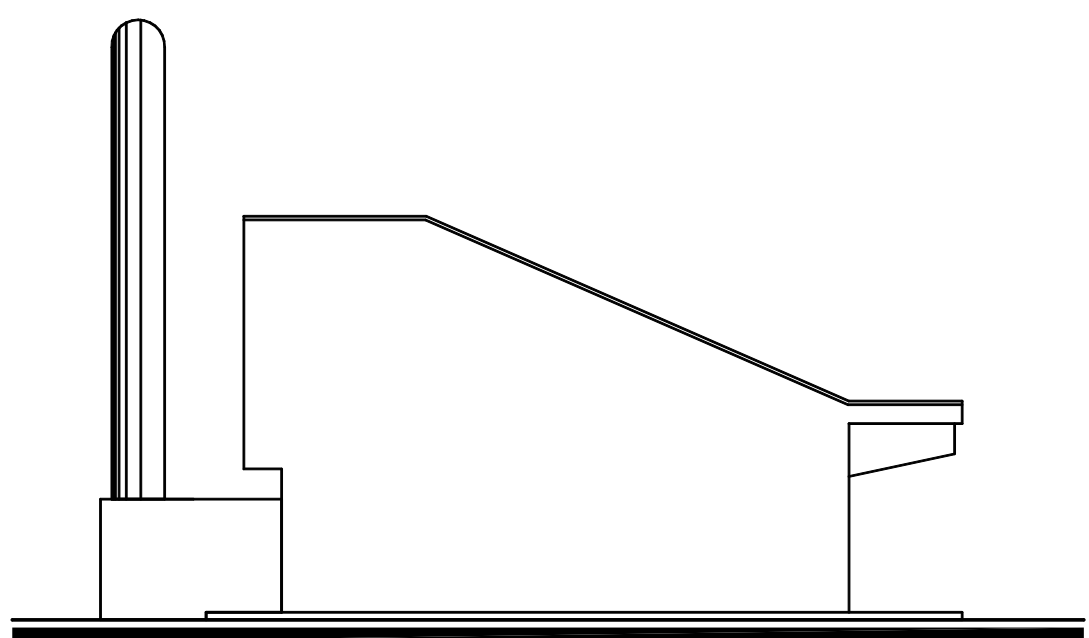


PROSPETTO NORD - SCALA 1:100

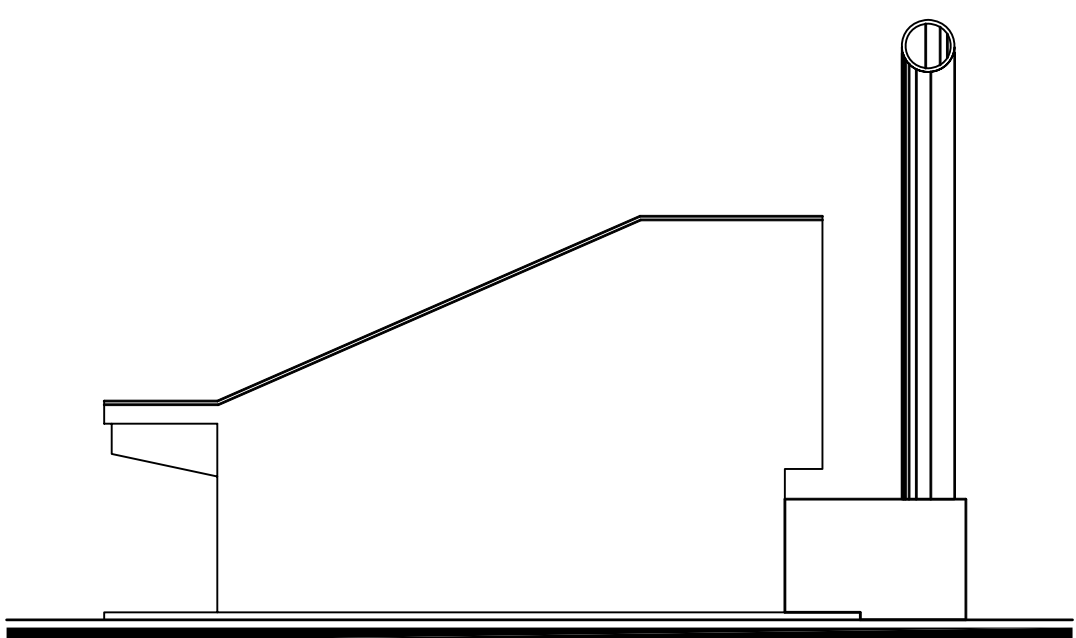


PROSPETTO SUD - SCALA 1:100

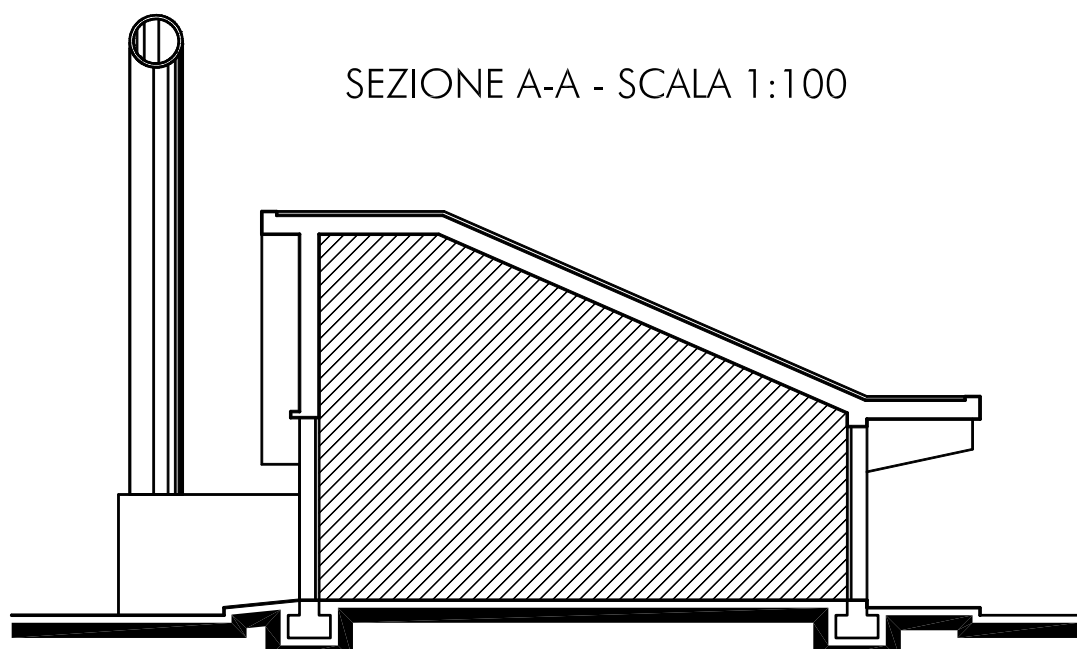


SEZIONE A-A - SCALA 1:100

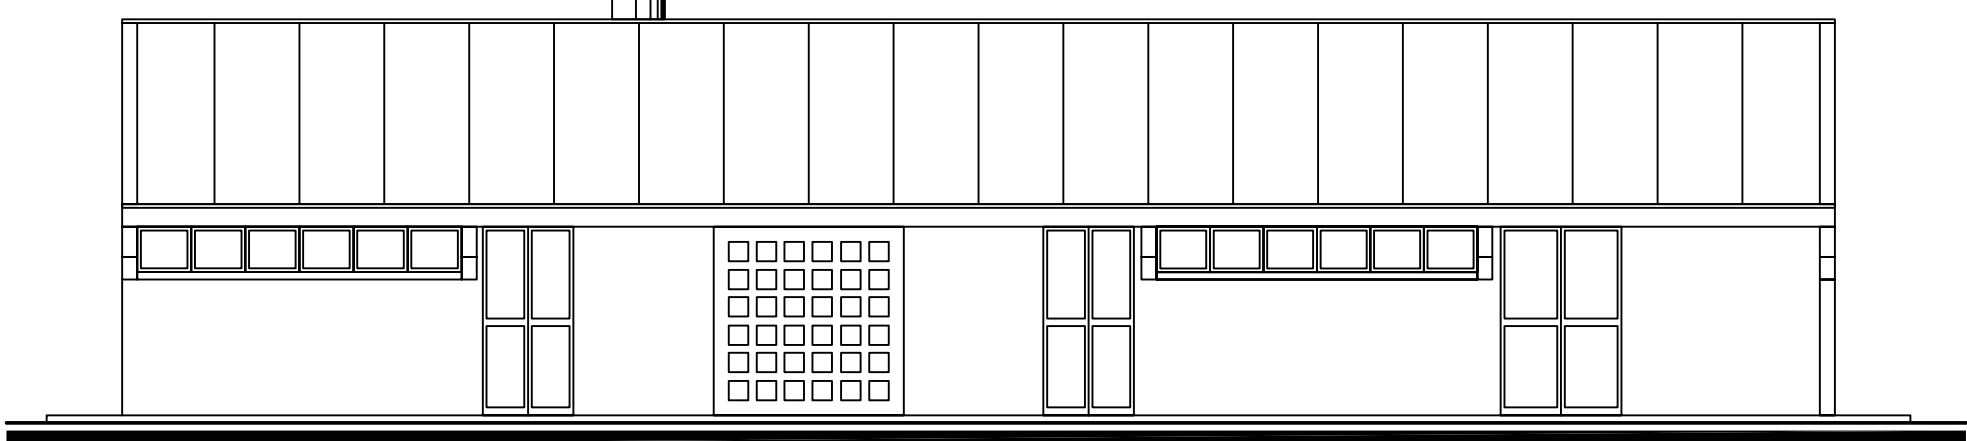


PROSPETTO OVEST - SCALA 1:100

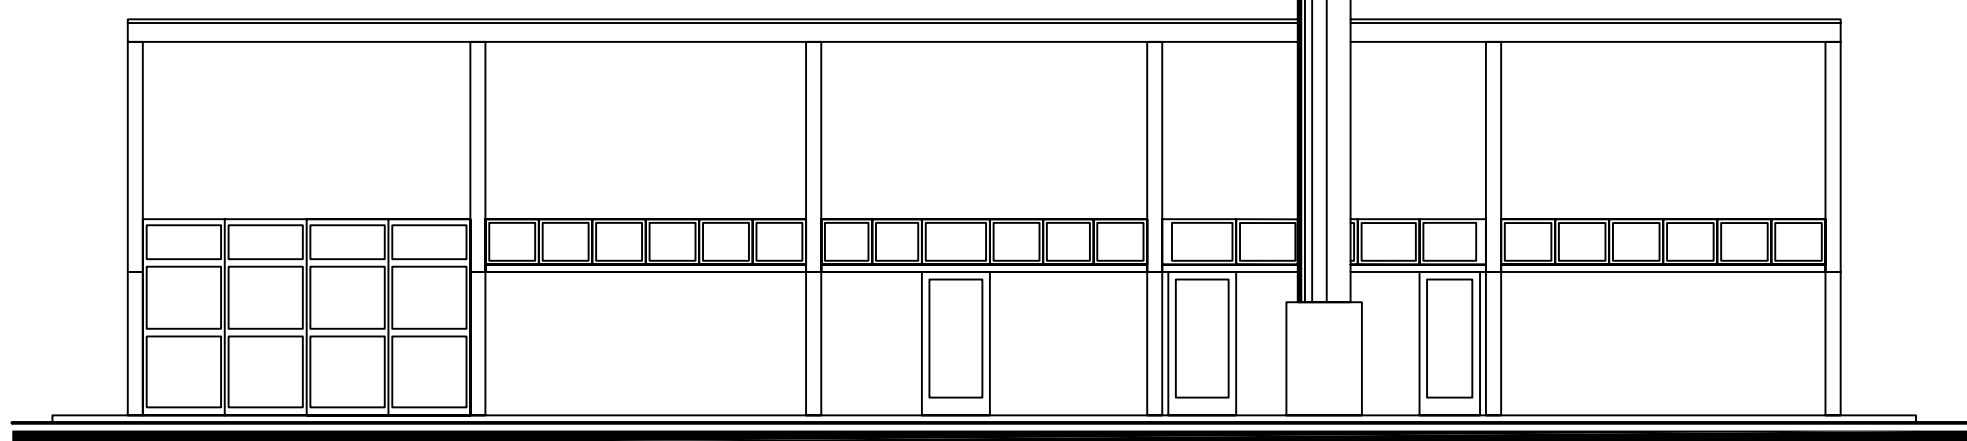


PROSPETTO EST - SCALA 1:100

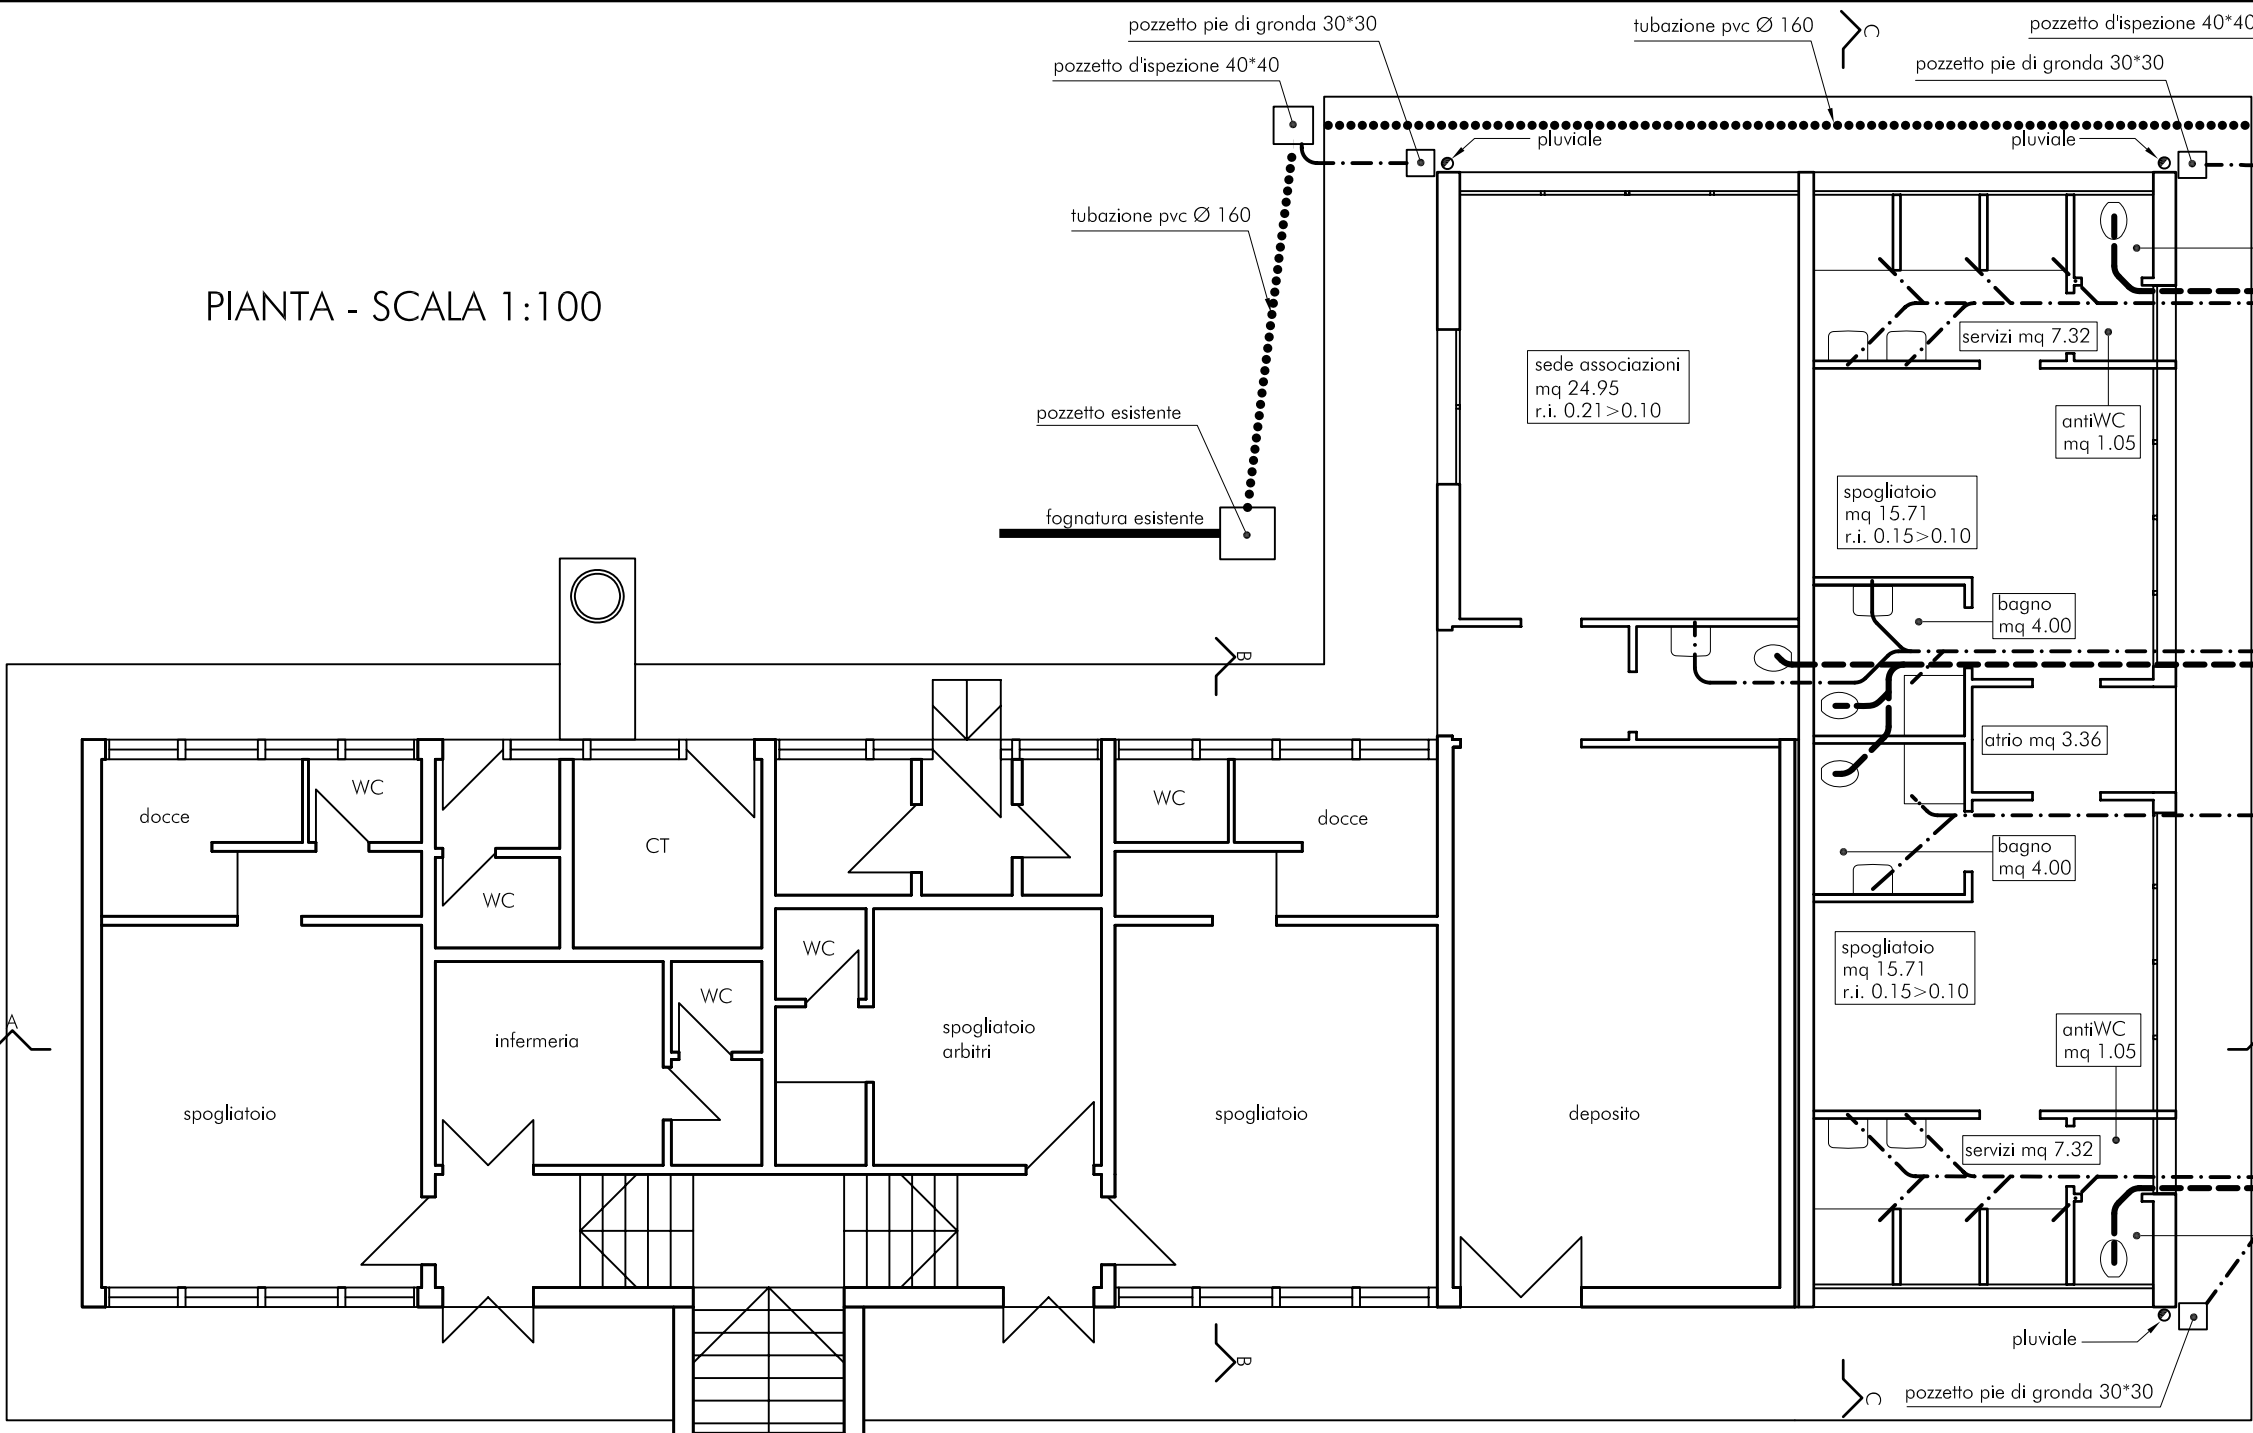


PIANTA - SCALA 1:100

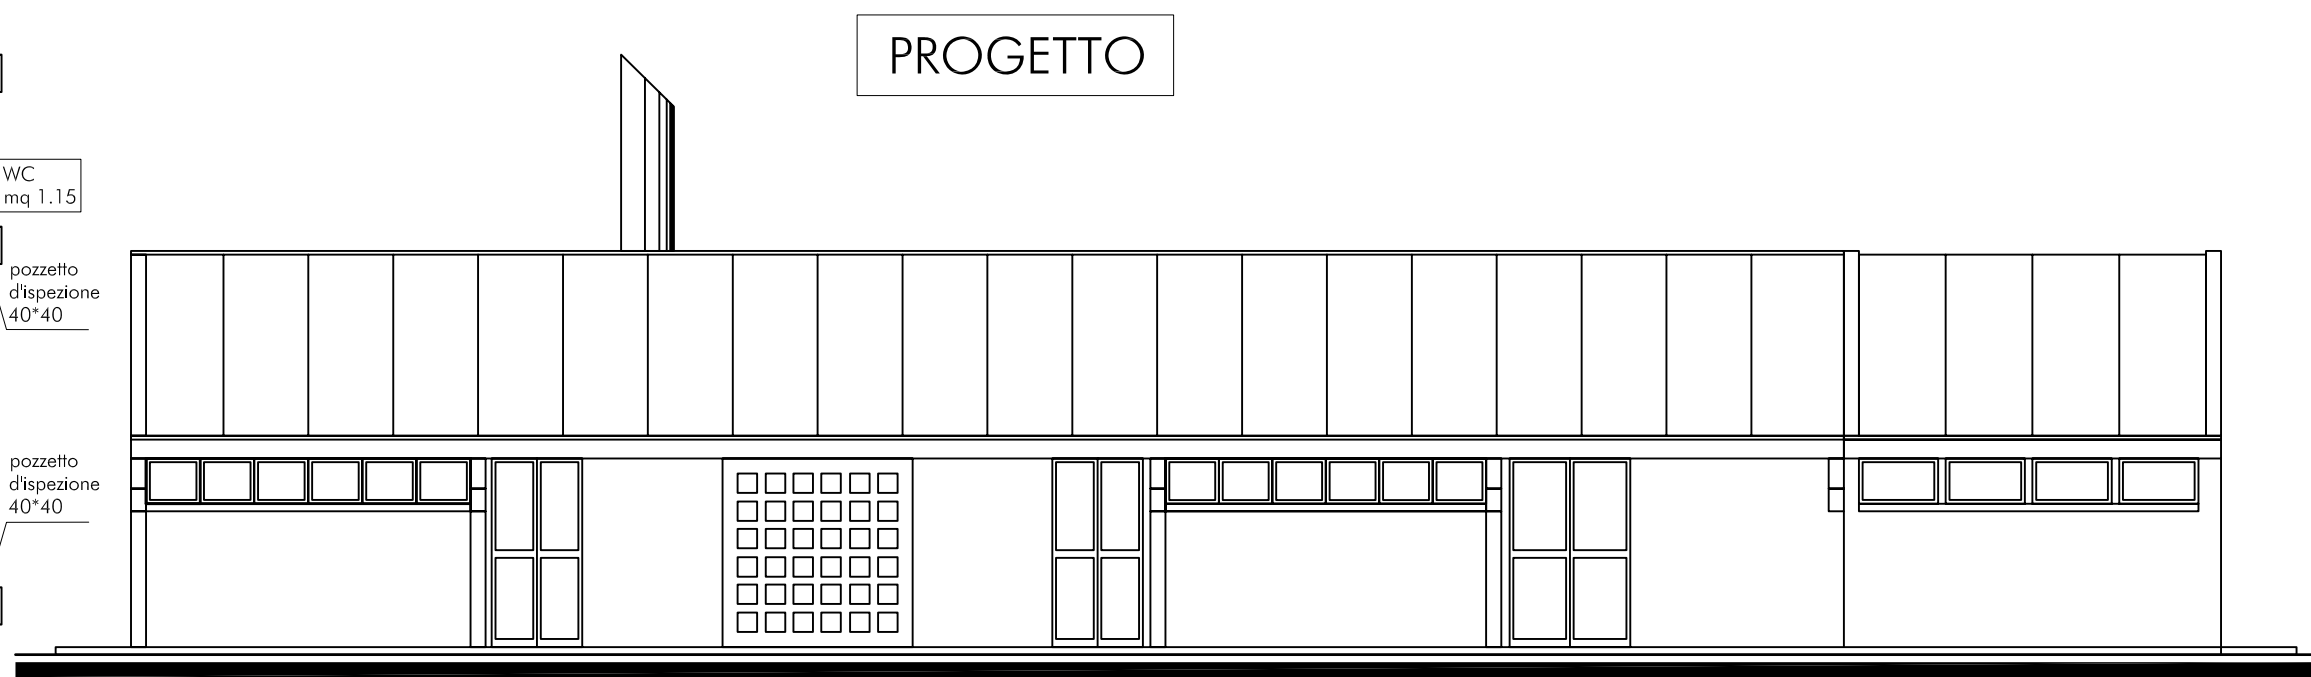


PROSPETTO OVEST - SCALA 1:100

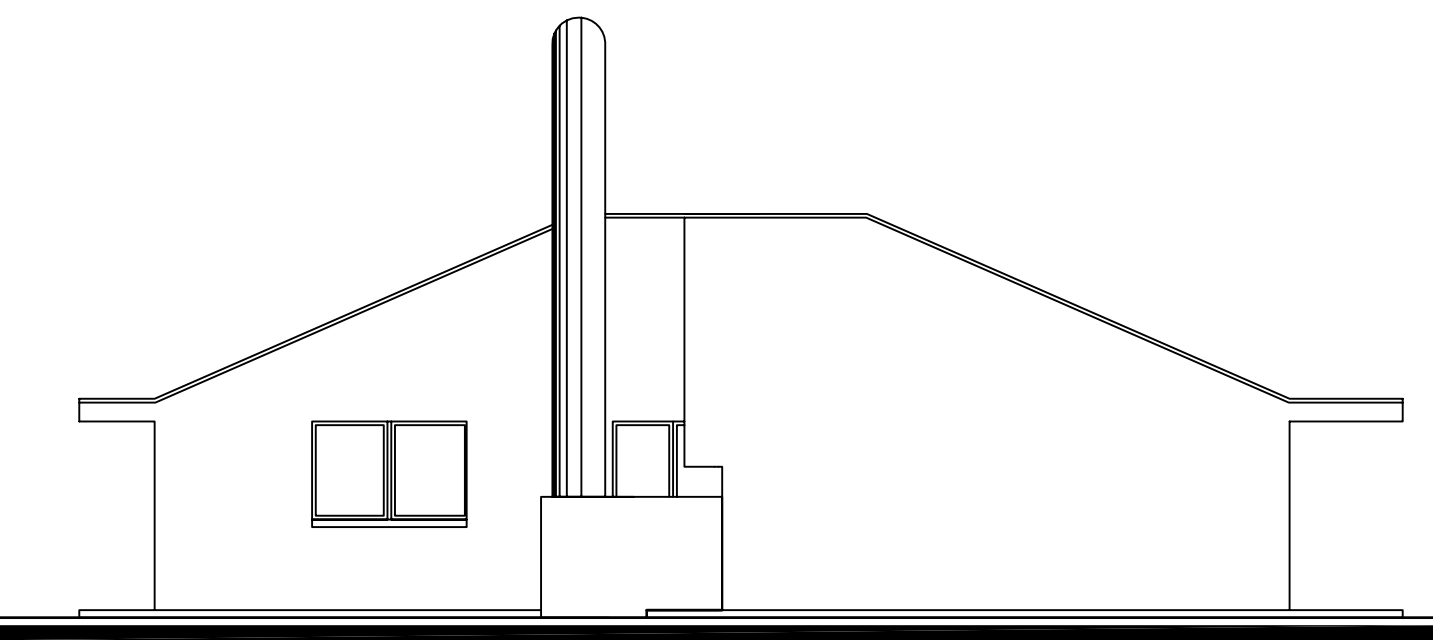


PROSPETTO NORD - SCALA 1:100

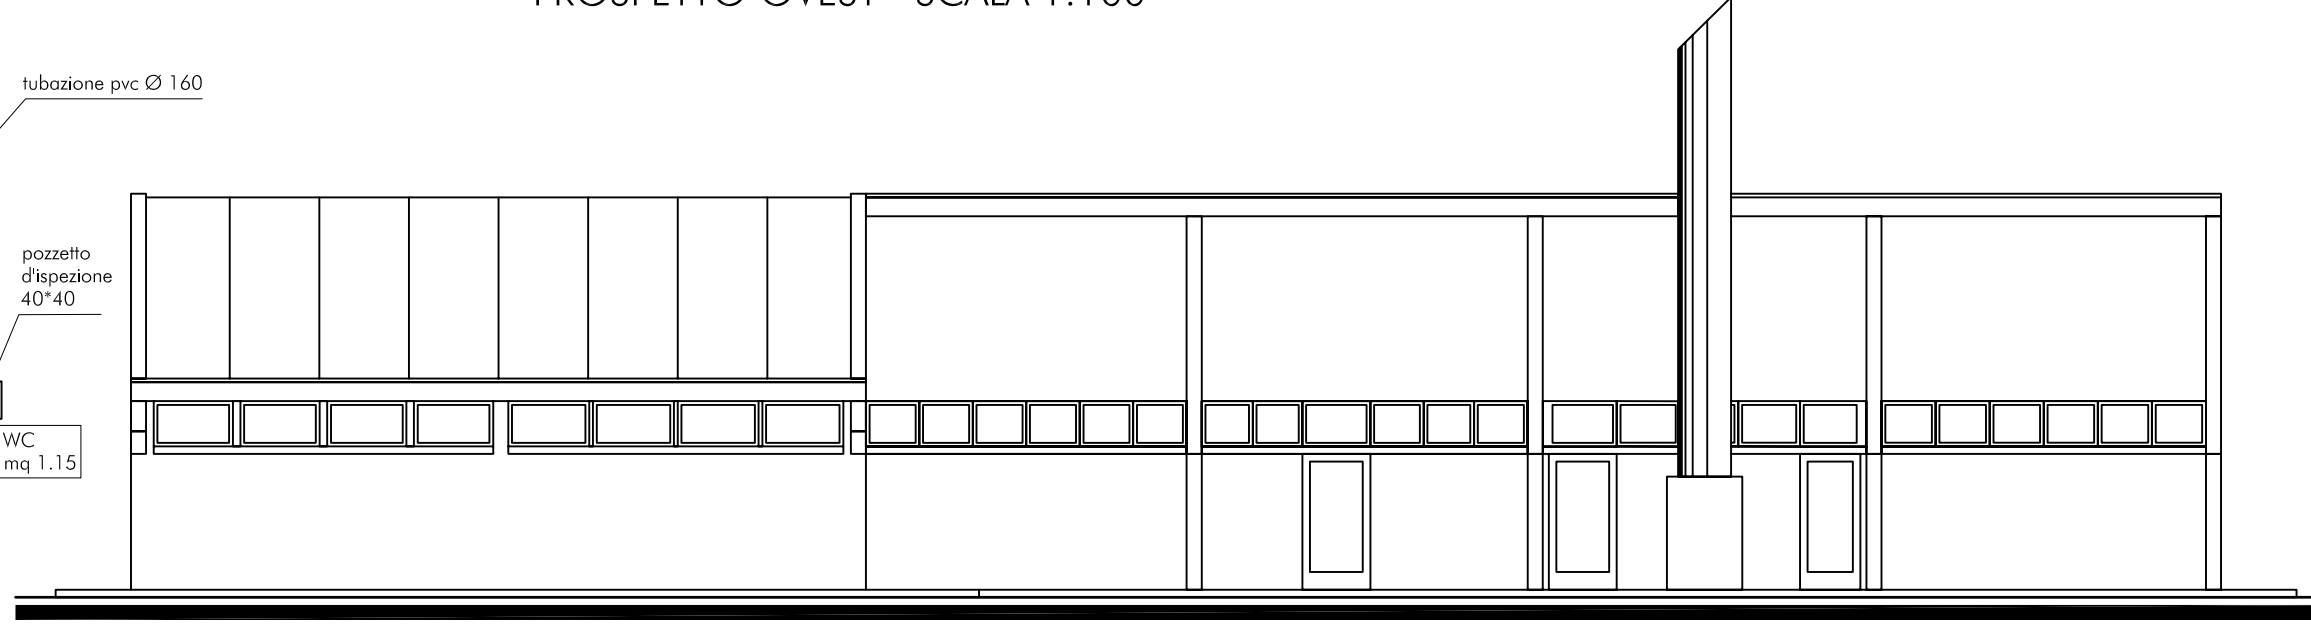


PROSPETTO EST - SCALA 1:100

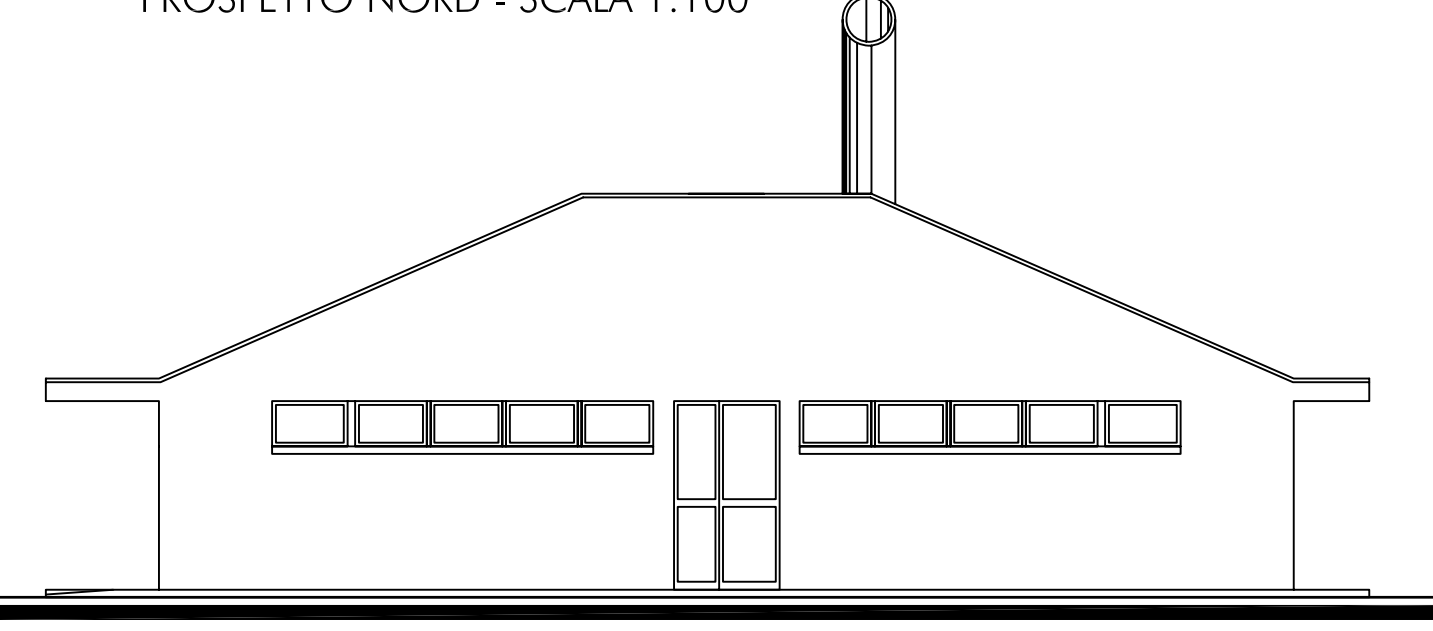


PROSPETTO SUD - SCALA 1:100

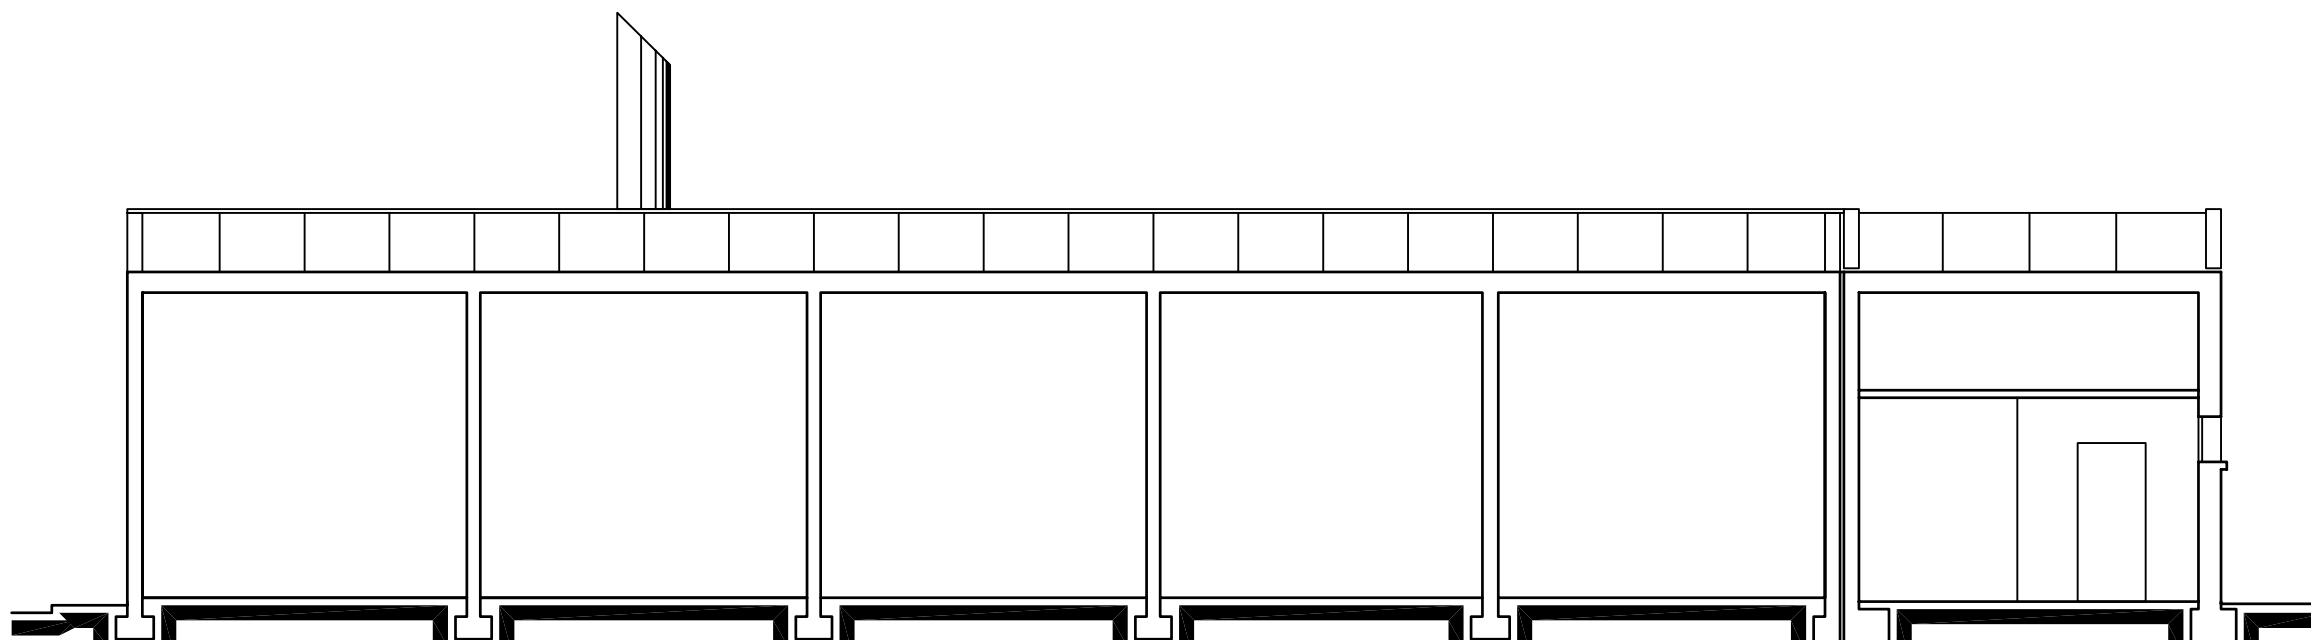


SEZIONE A-A - SCALA 1:100

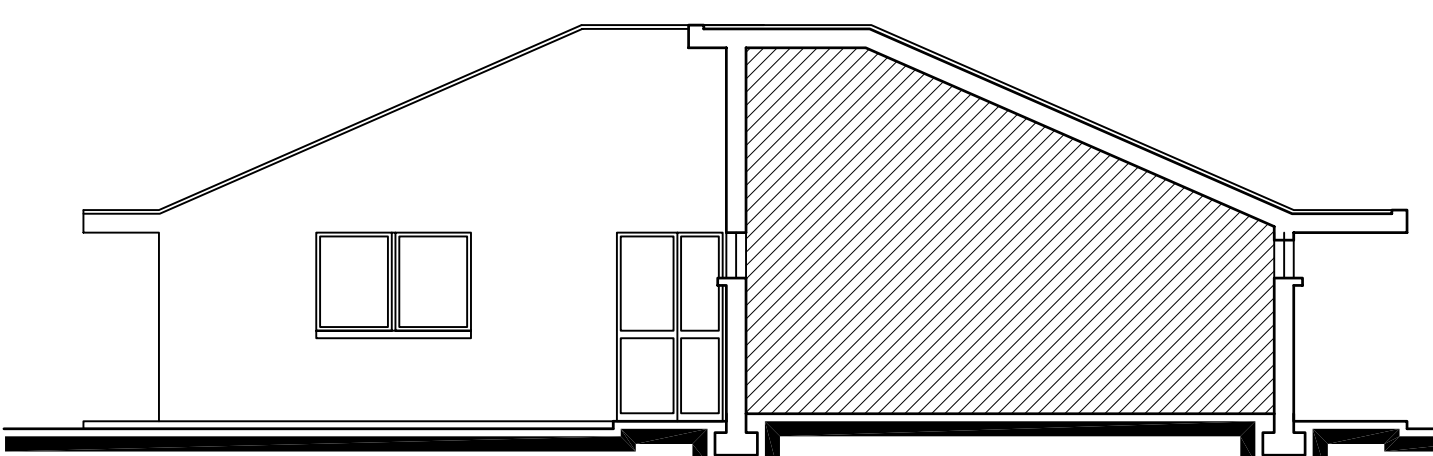

SEZIONE B-B - SCALA 1:100

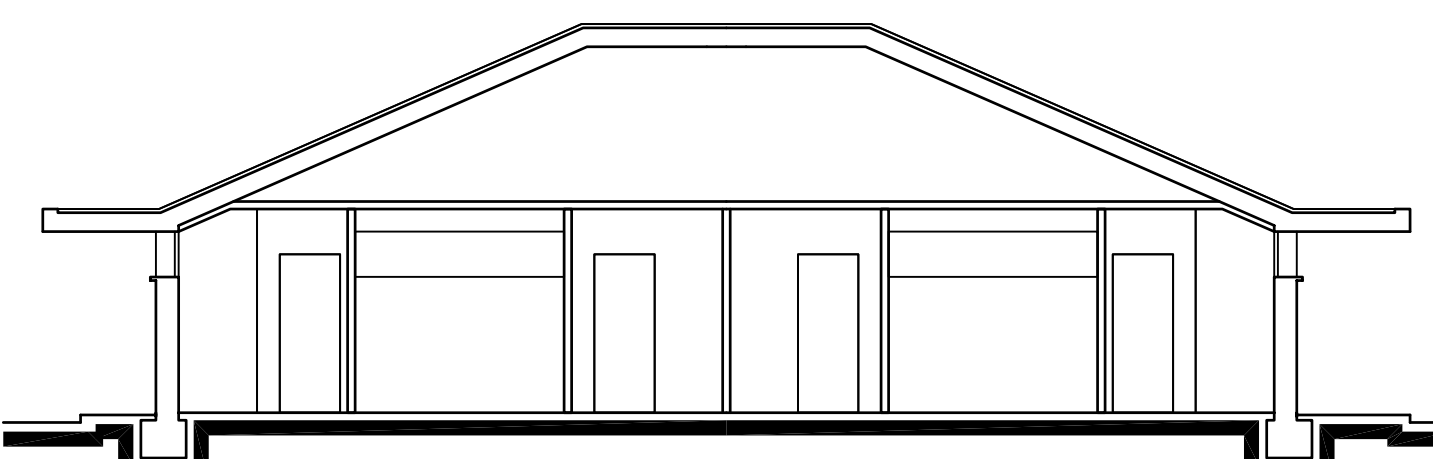



SEZIONE C-C - SCALA 1:100

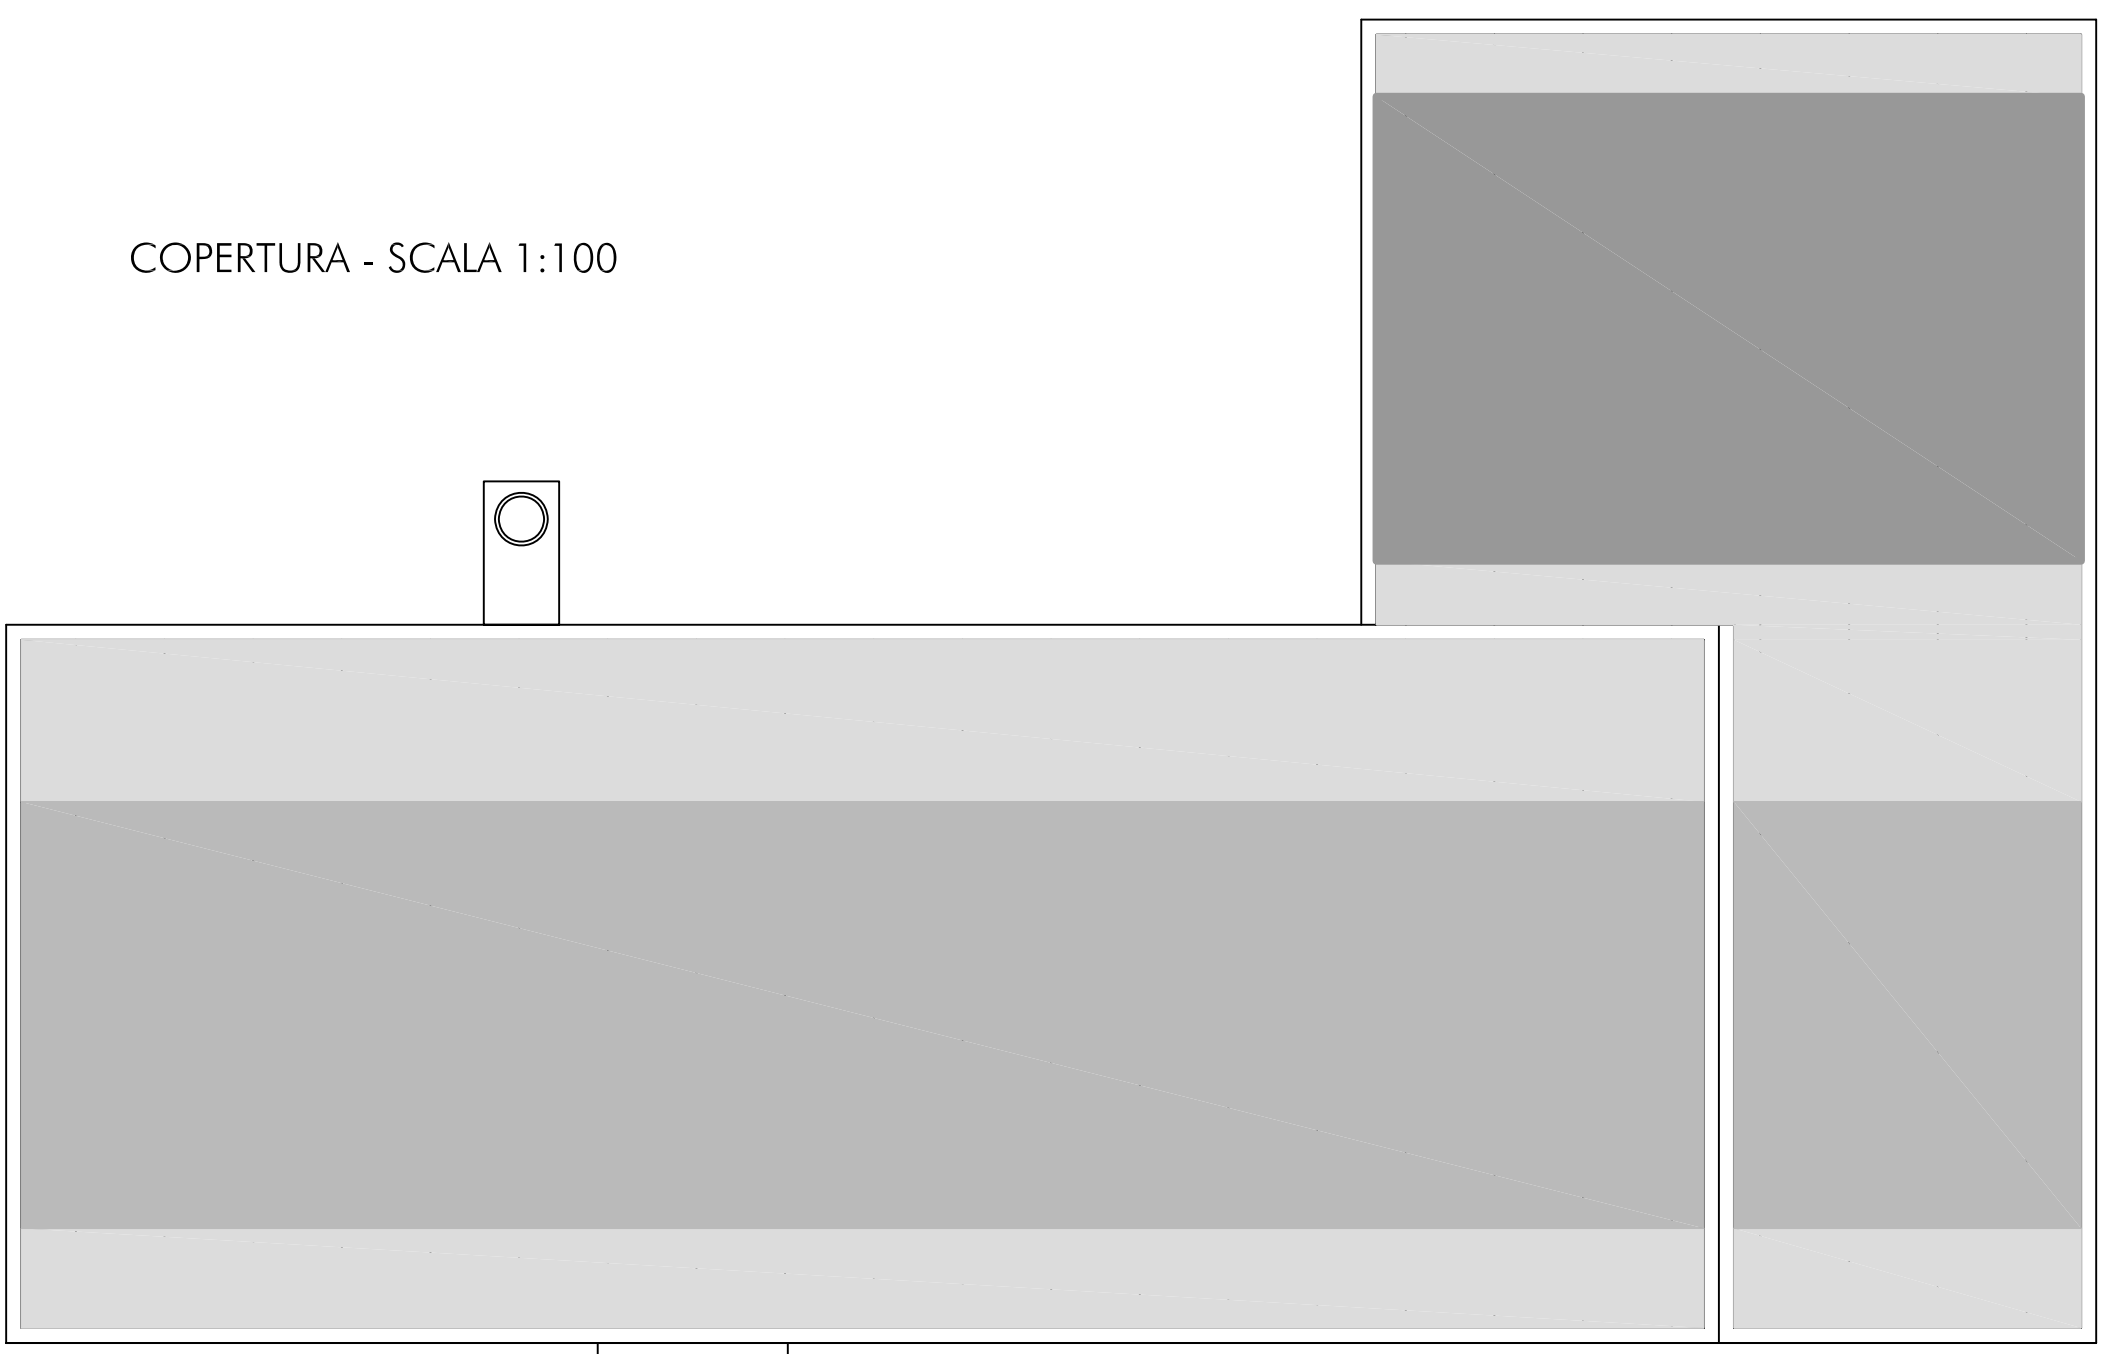


COPERTURA - SCALA 1:100

PIANTA - SCALA 1: 50

PROSPETTO SUD - SCALA 1: 50

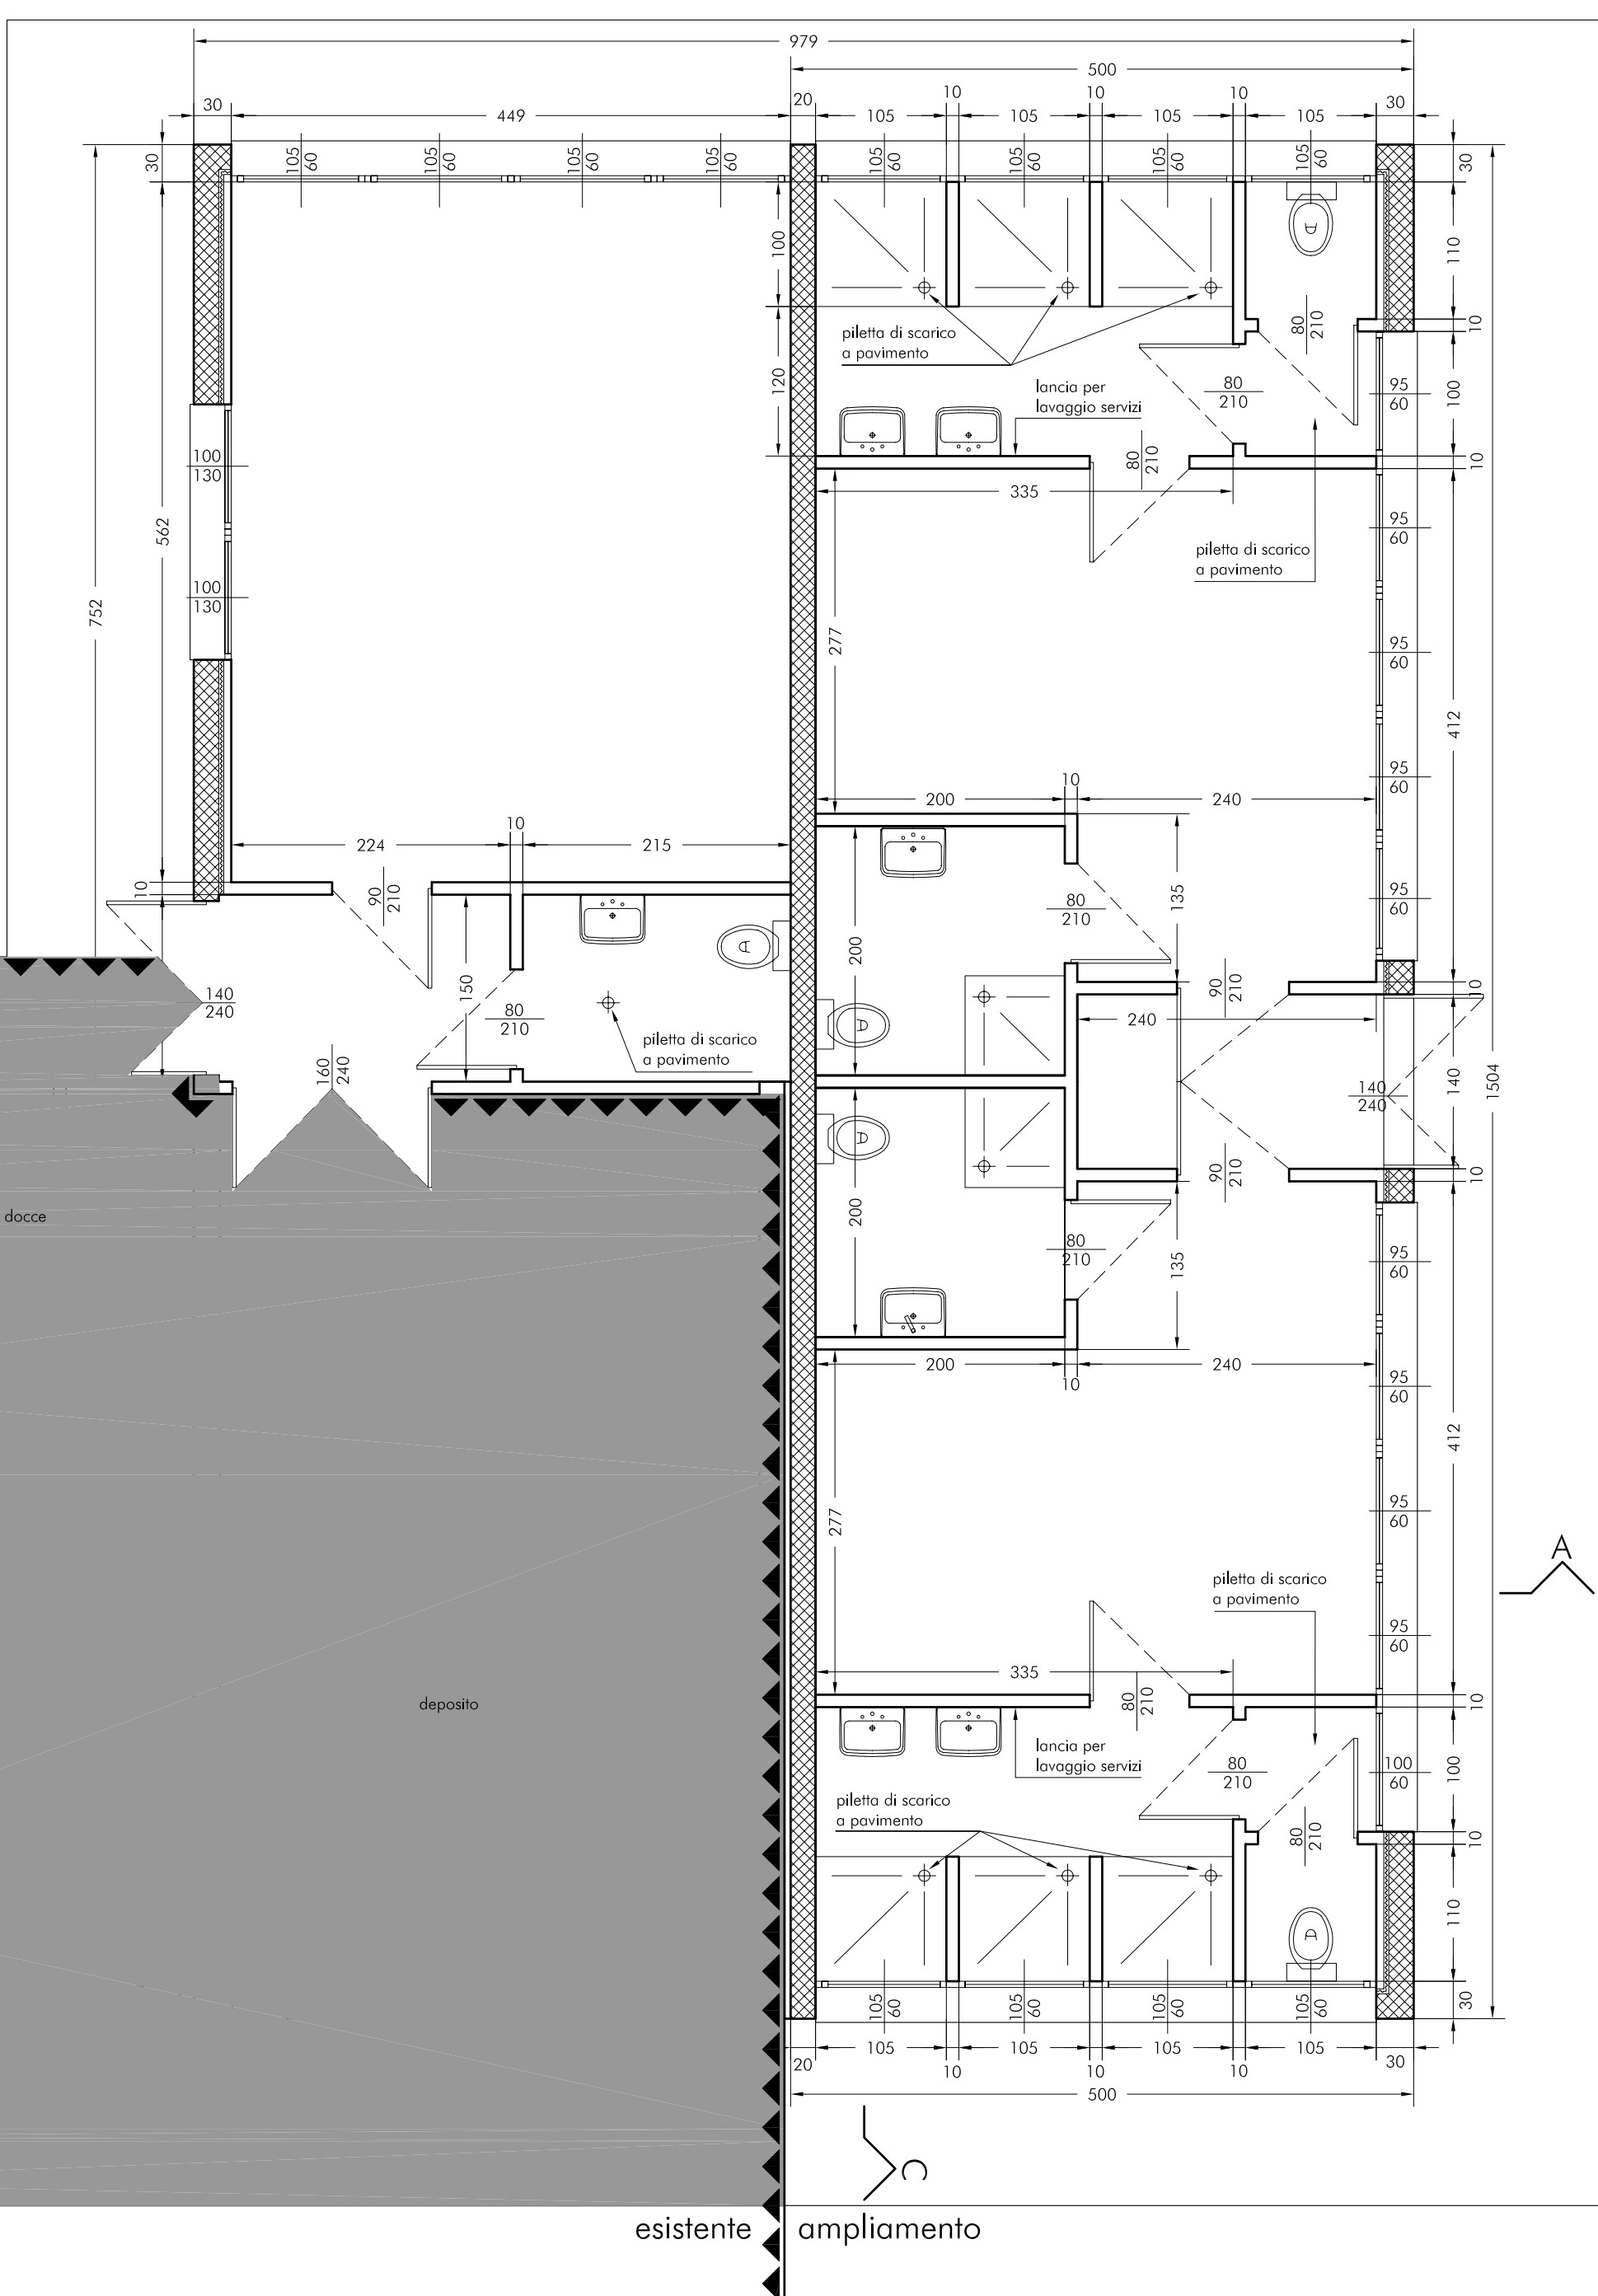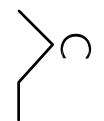


SEZIONE C-C - SCALA 1: 50

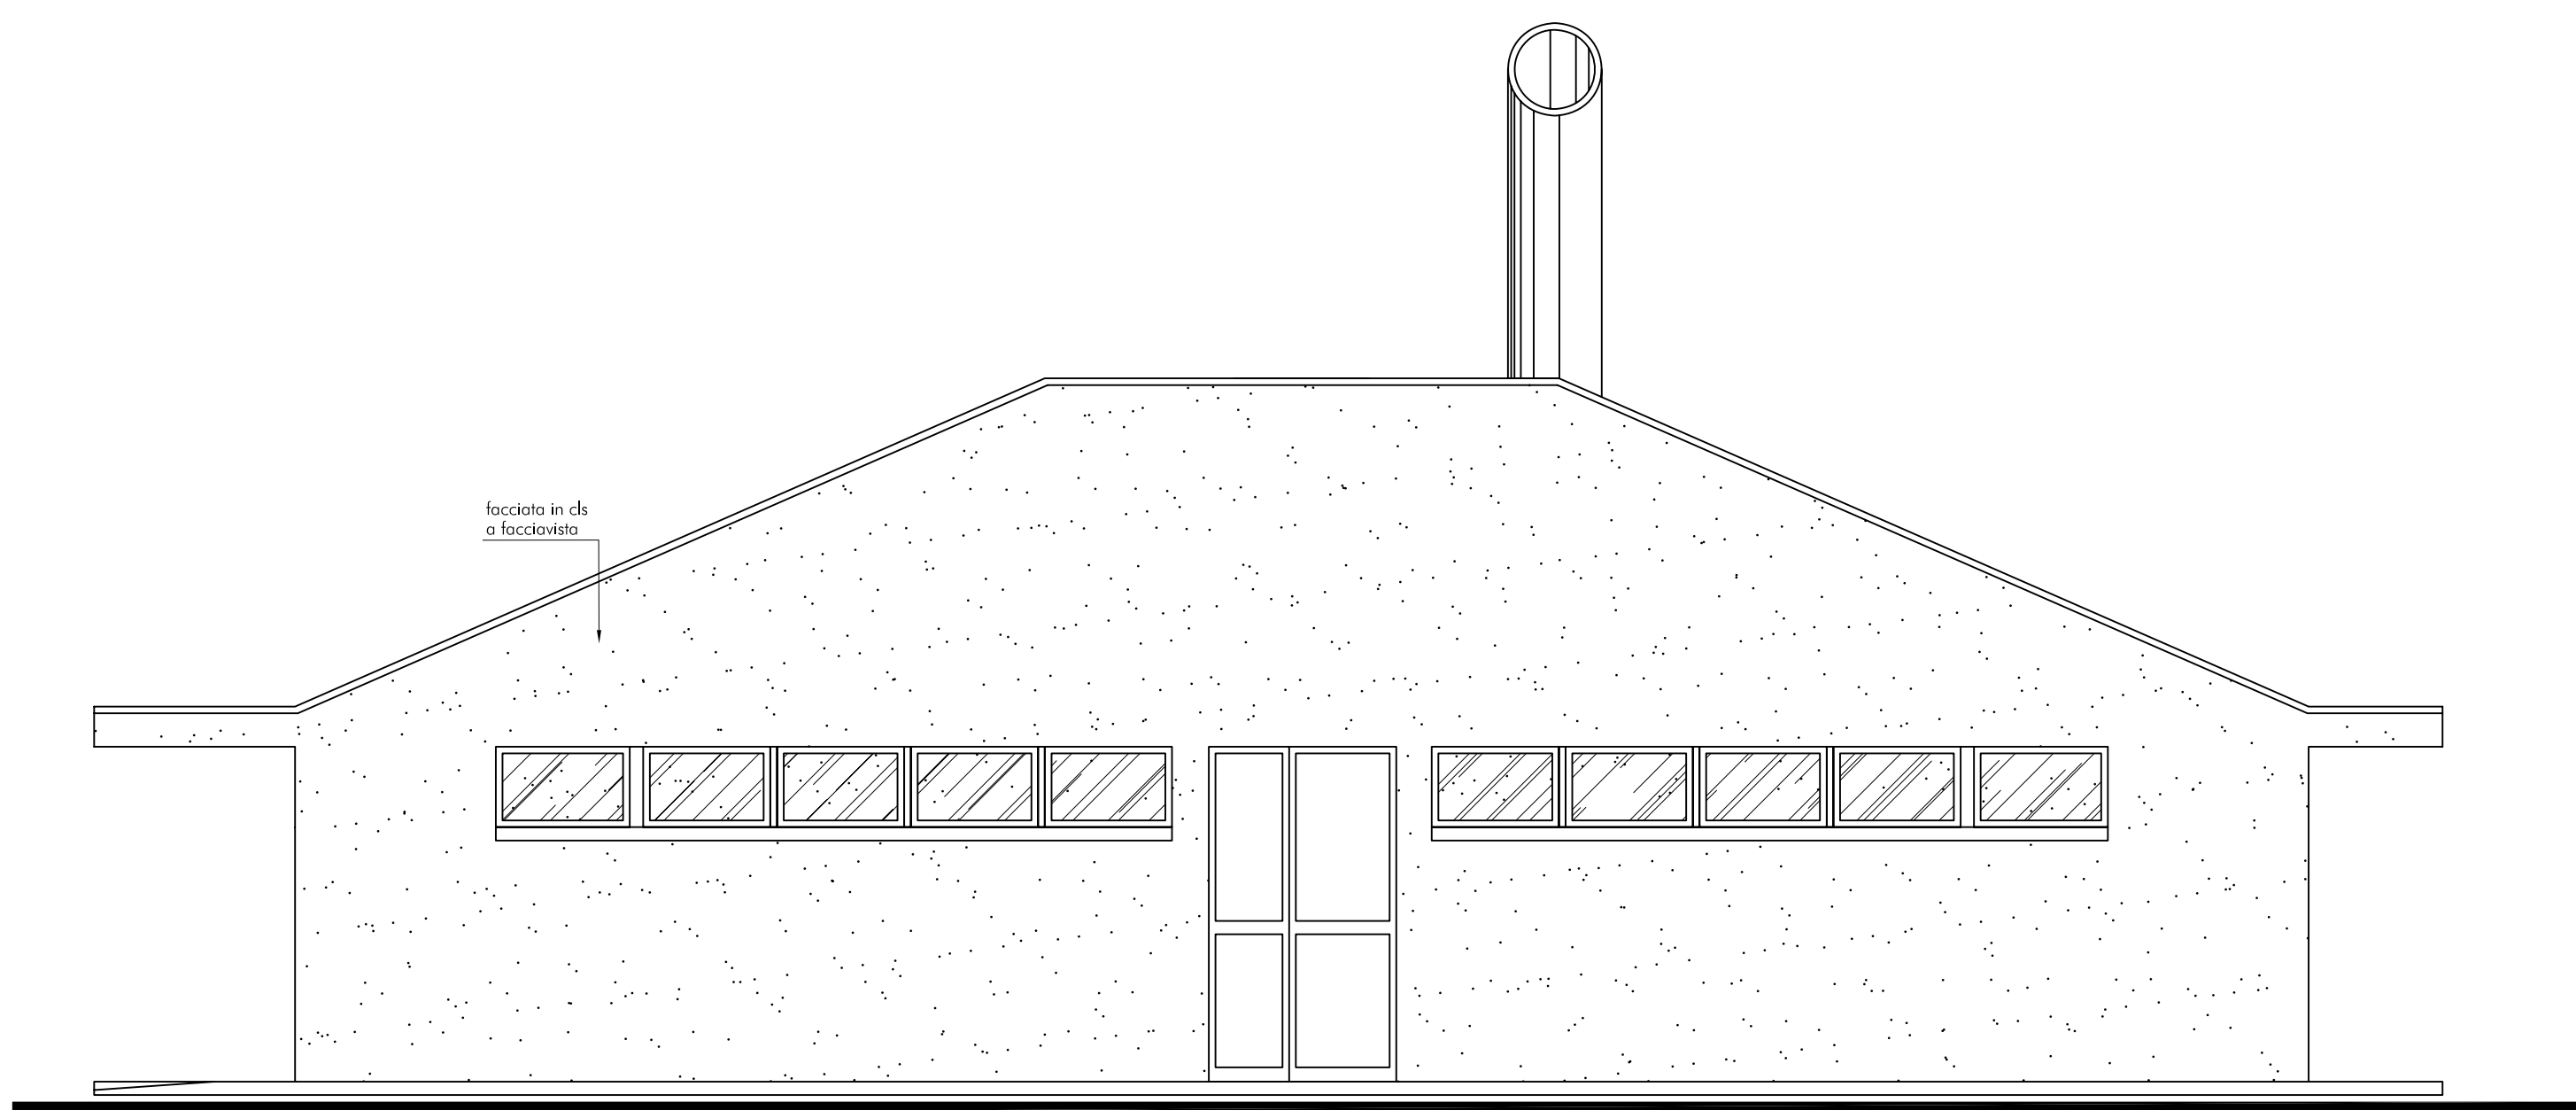


PROSPETTO EST - SCALA 1:50

SEZIONE B-B - SCALA 1: 50

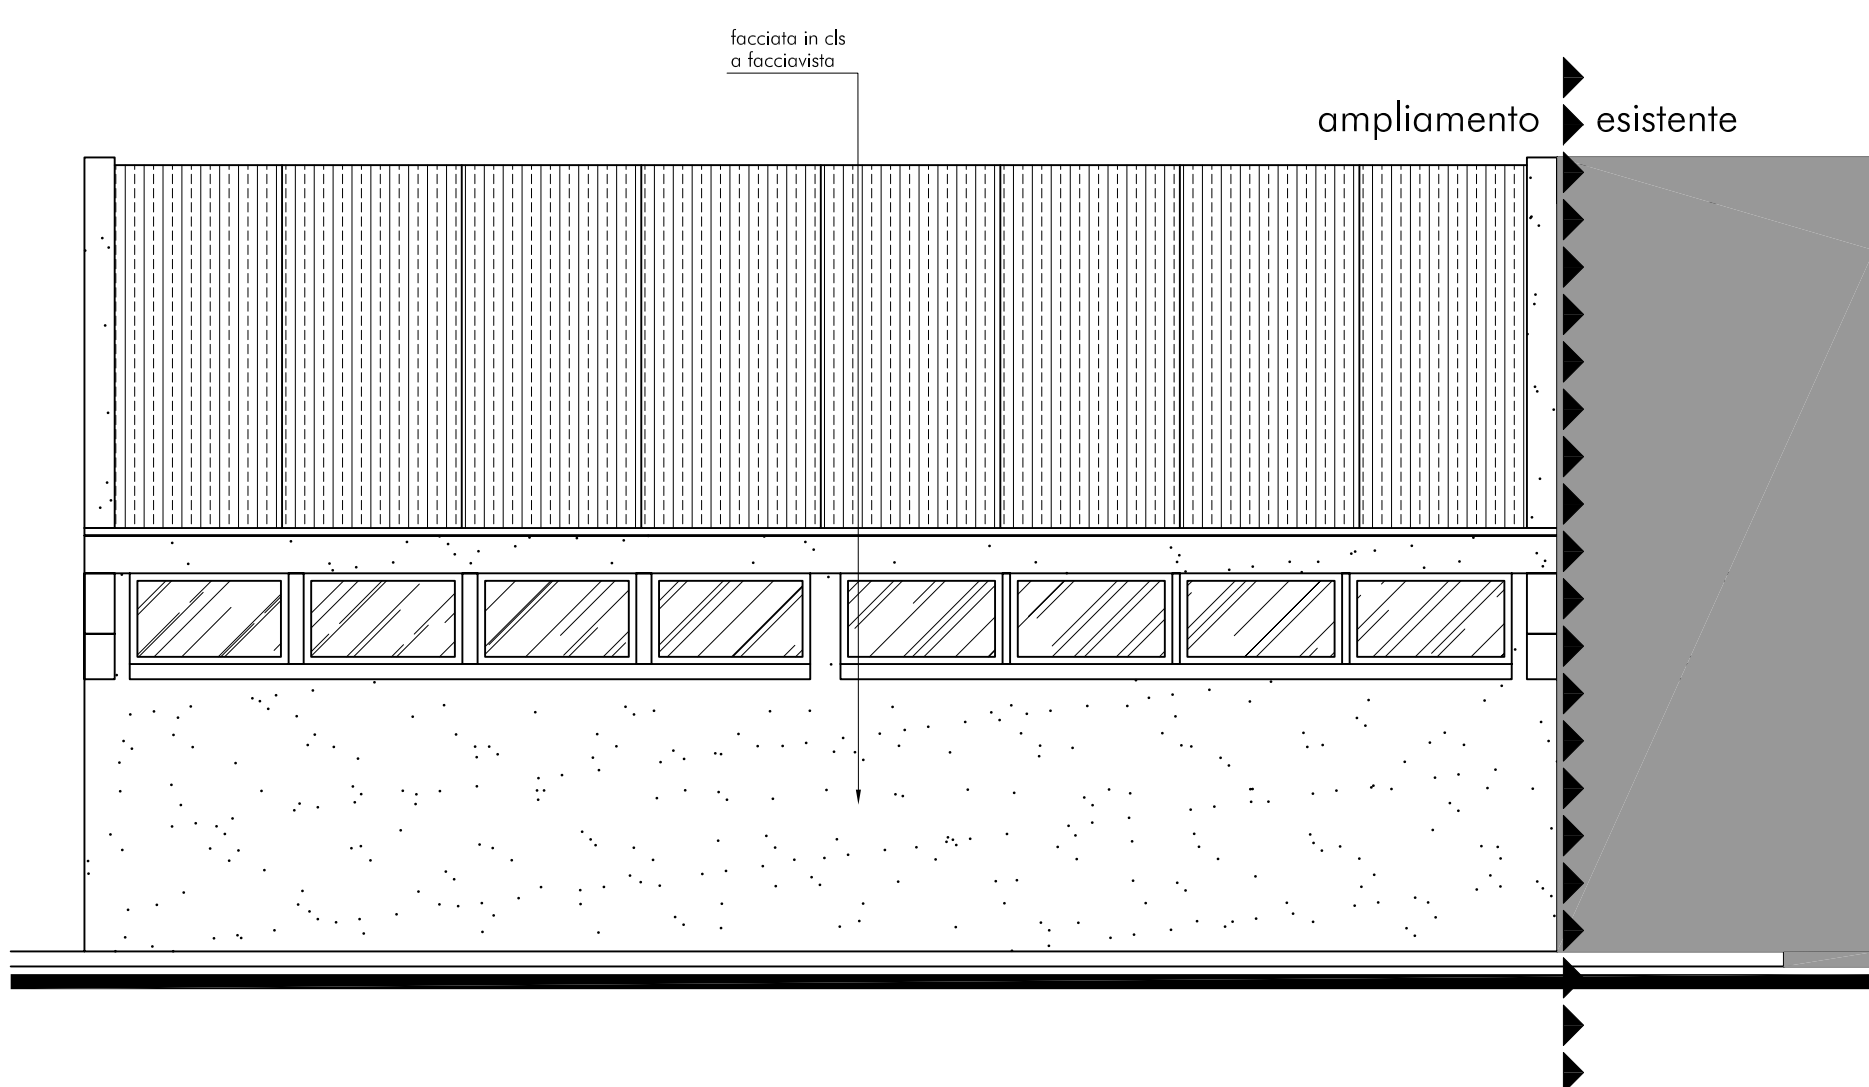

SEZIONE A-A - SCALA 1: 50

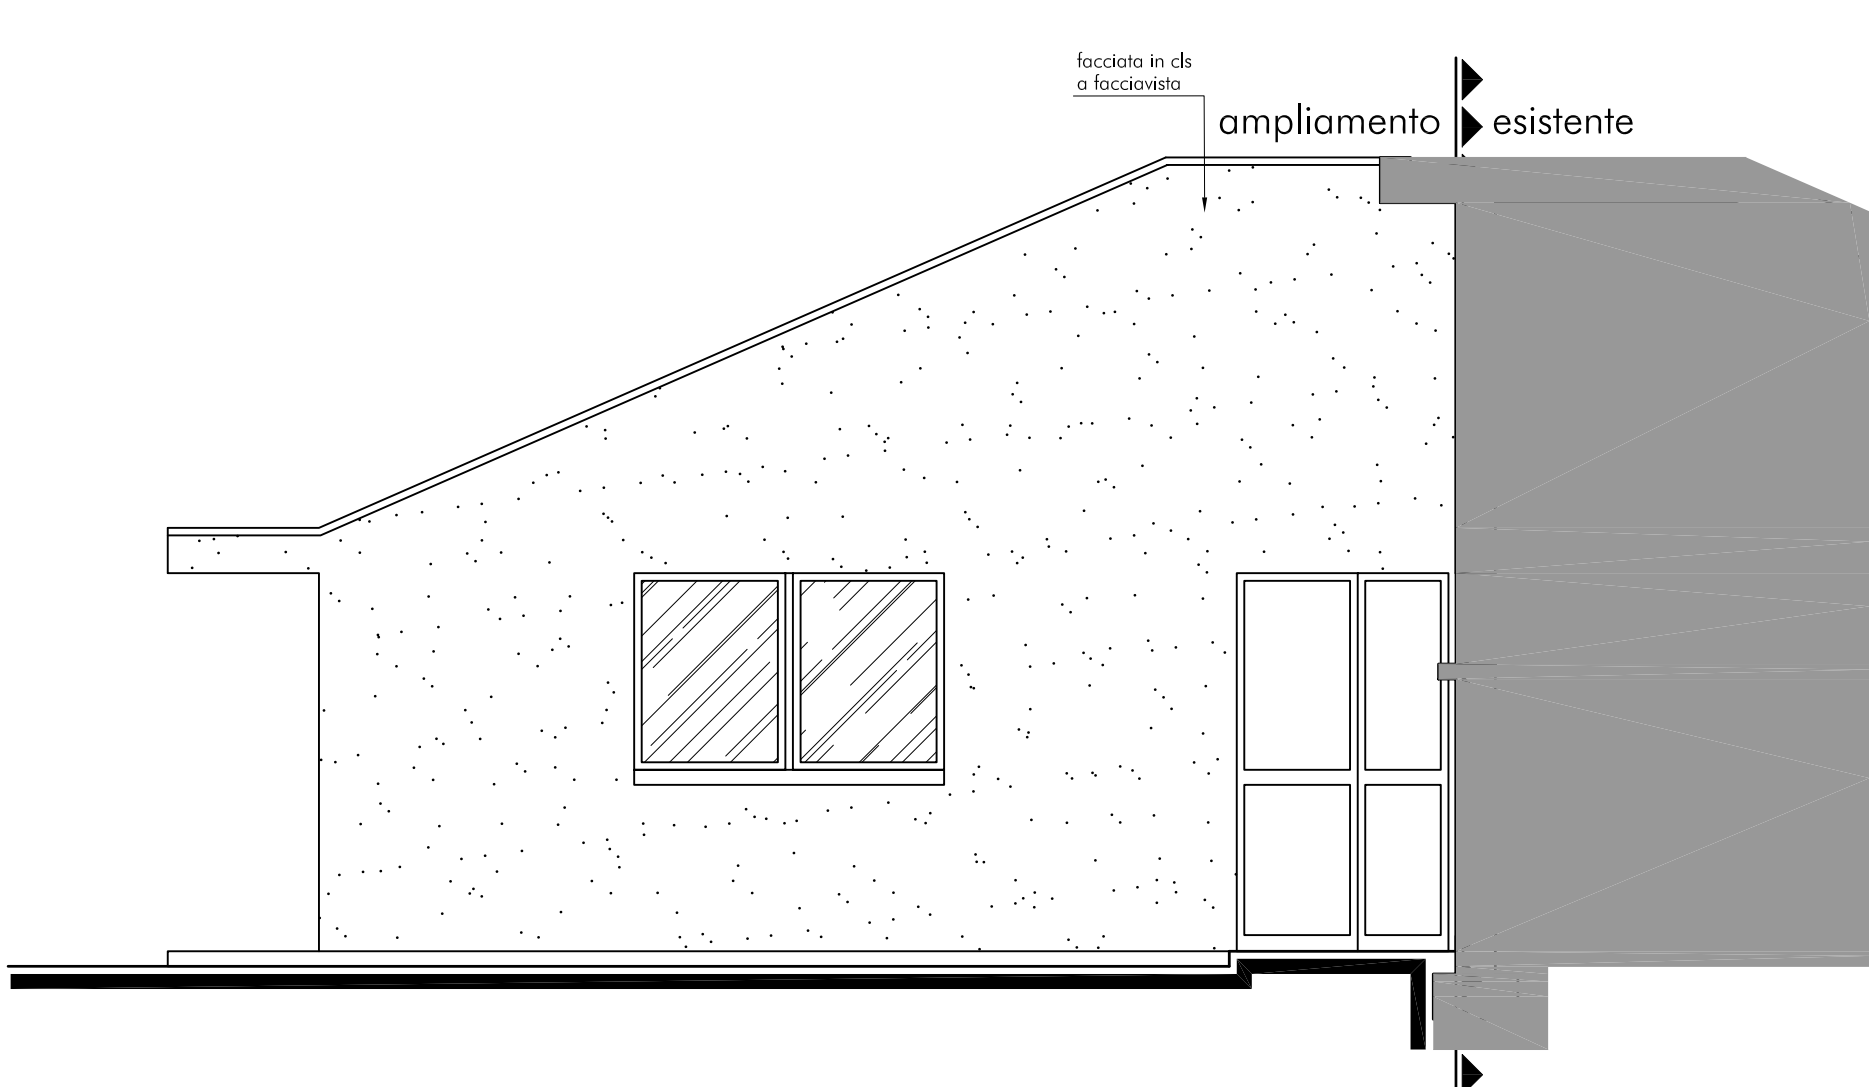

PROSPETTO OVEST - SCALA 1: 50

