


Lavori di completamento per l'adeguamento alle norme di sicurezza e per il superamento delle barriere architettoniche nel fabbricato denominato "CASA DELLA COMUNITA" sito in Comune di Fagagna, via Castello 5 - NCT fg. 16 All. A - mapp. 375, 376, 377, 1876, di proprietà del Comune di Fagagna

Progetto Esecutivo  
Prospetti e Sezioni


Progettista : Arch. BOBBO GIUSEPPE  
via Morosina 10 - Udine - C.F. BBBGPP59R11A302Q

SCALA  
1: 100


porzioni di fabbricato non interessate dai lavori

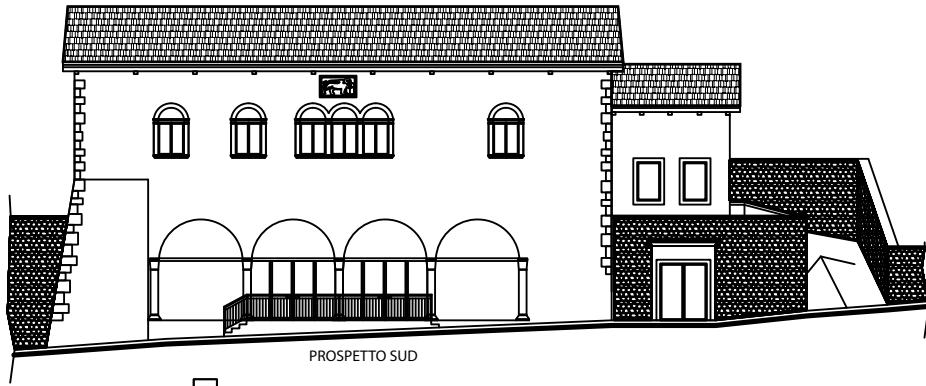


PROSPETTO SUD

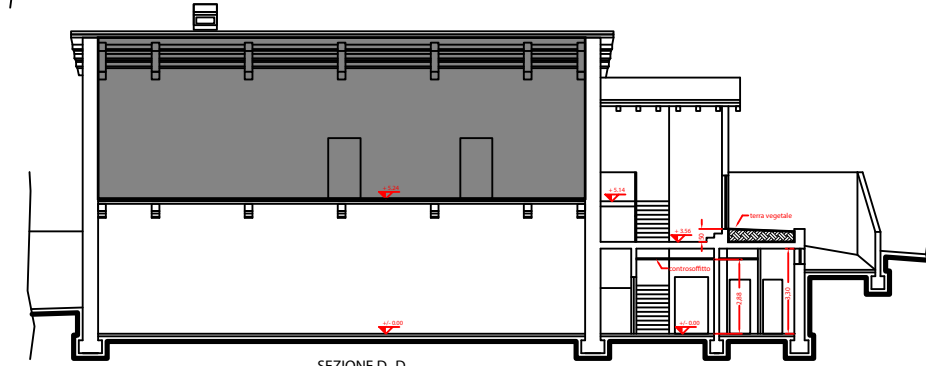


SEZIONE D - D

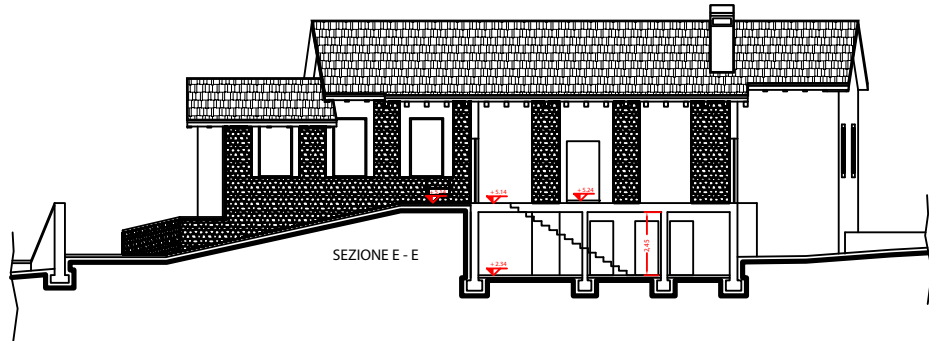


SEZIONE E - E

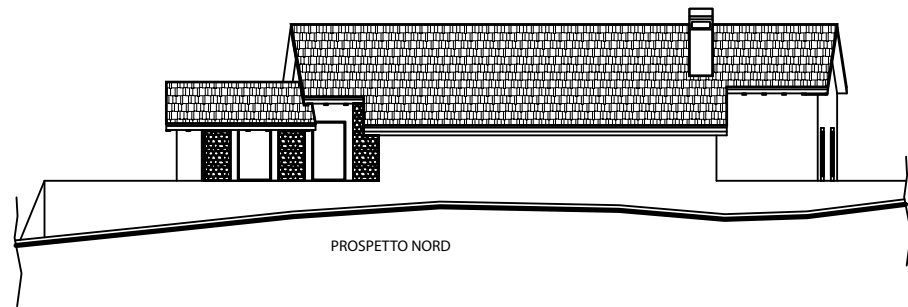


PROSPETTO NORD

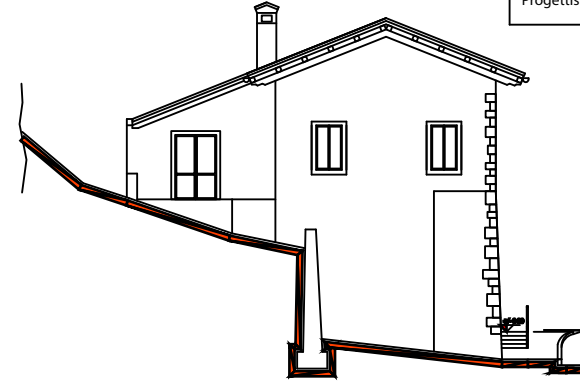


PROSPETTO OVEST

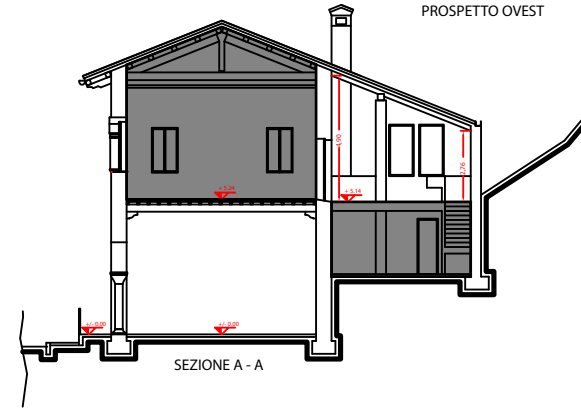


SEZIONE A - A

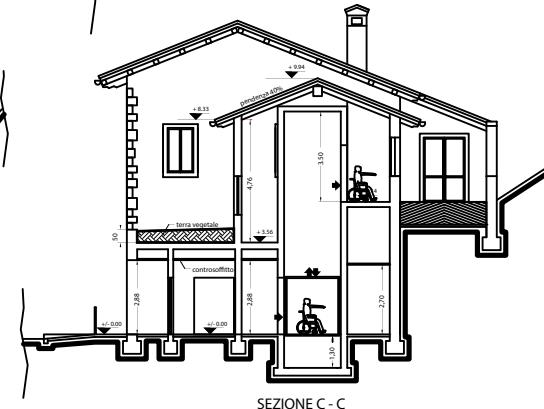

SEZIONE C - C

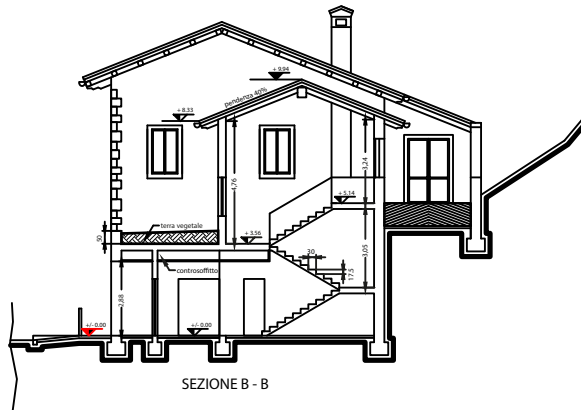

SEZIONE B - B

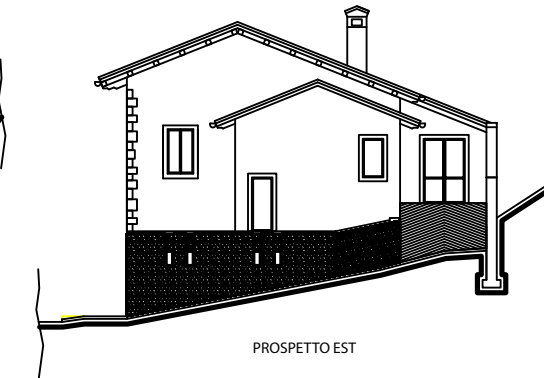

PROSPETTO EST