


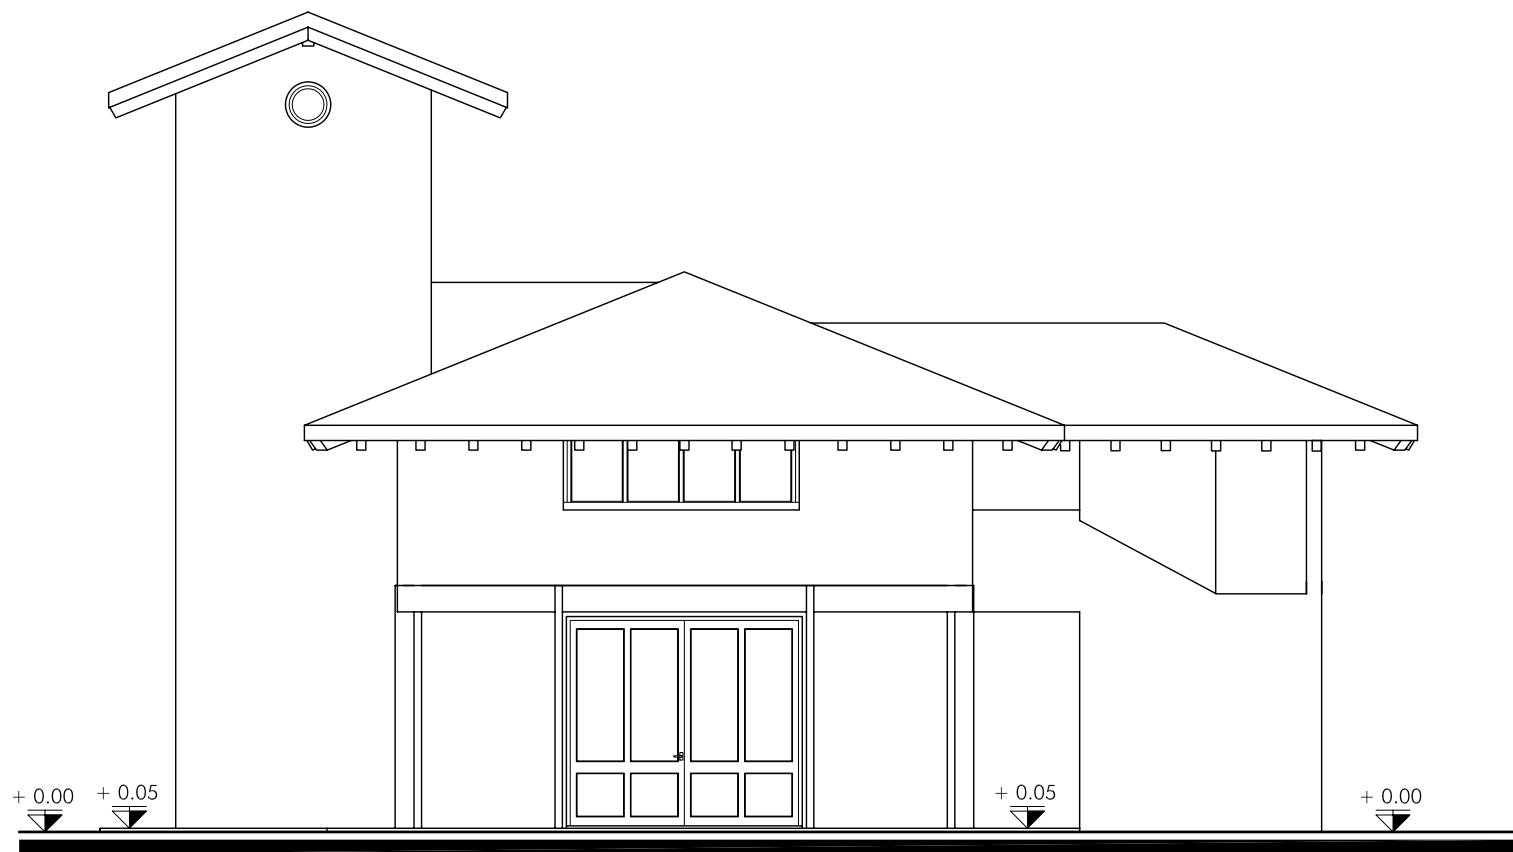

PROSPETTO SUD