




ESTRATTO DAL P.R.G.
SCALA 1: 1000




ESTRATTO CATASTALE
SCALA 1: 1000

Regione Autonoma FRIULI - VENEZIA GIULIA	
Comune di SEDEGLIANO	Provincia di UDINE
PROGETTO ESECUTIVO DEI LAVORI PER LA REALIZZAZIONE E RIFACIMENTO MARCIAPIEDI, VIABILITA' E OPERE DI ARREDO URBANO NEL TERRITORIO DEL COMUNE DI SEDEGLIANO	
Fraz. RIVIS (via Tagliamento)	
Planimetrie interventi di demolizione e di progetto, sezioni e particolari costruttivi	
Progettista : Arch. BOBBO GIUSEPPE via Morosina 10 - Udine - C.F. BBBGPP59R11A302Q tel./fax 0432/281341 - e-mail: g.bobbo@archiworld.it	
SCALA 1: 1000 1: 100 1: 50 1: 20	


R1

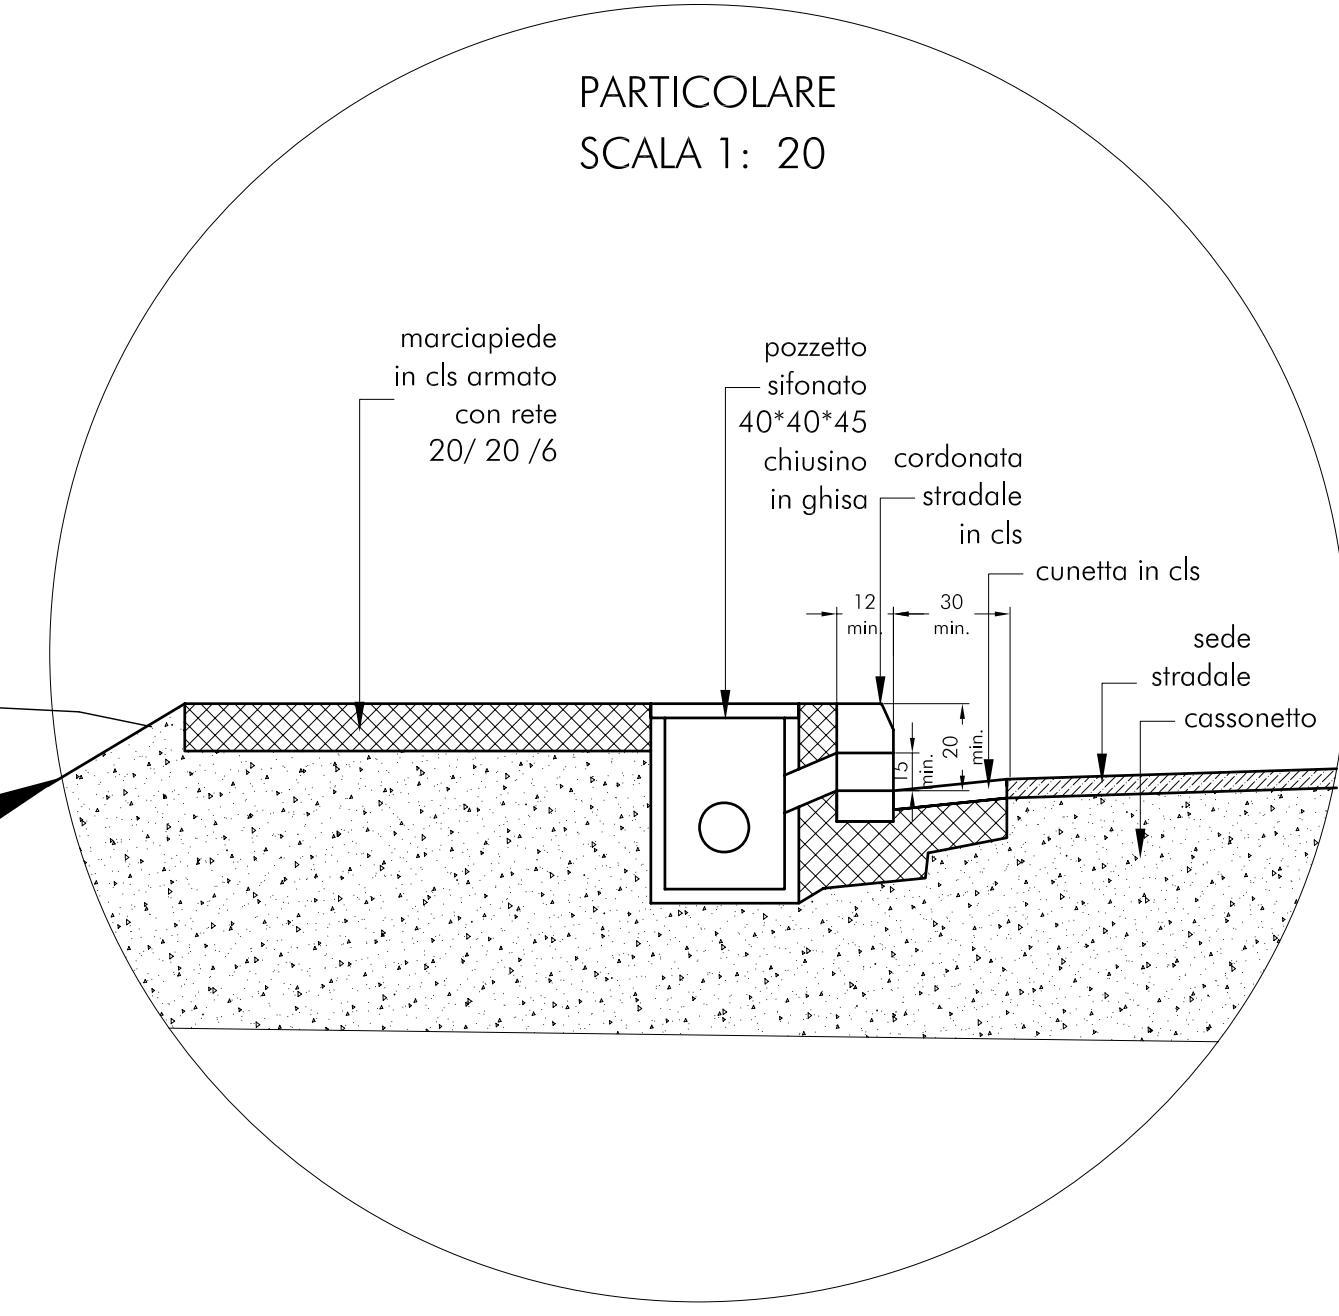


SEZIONE STATO DI FATTO
SCALA 1: 50

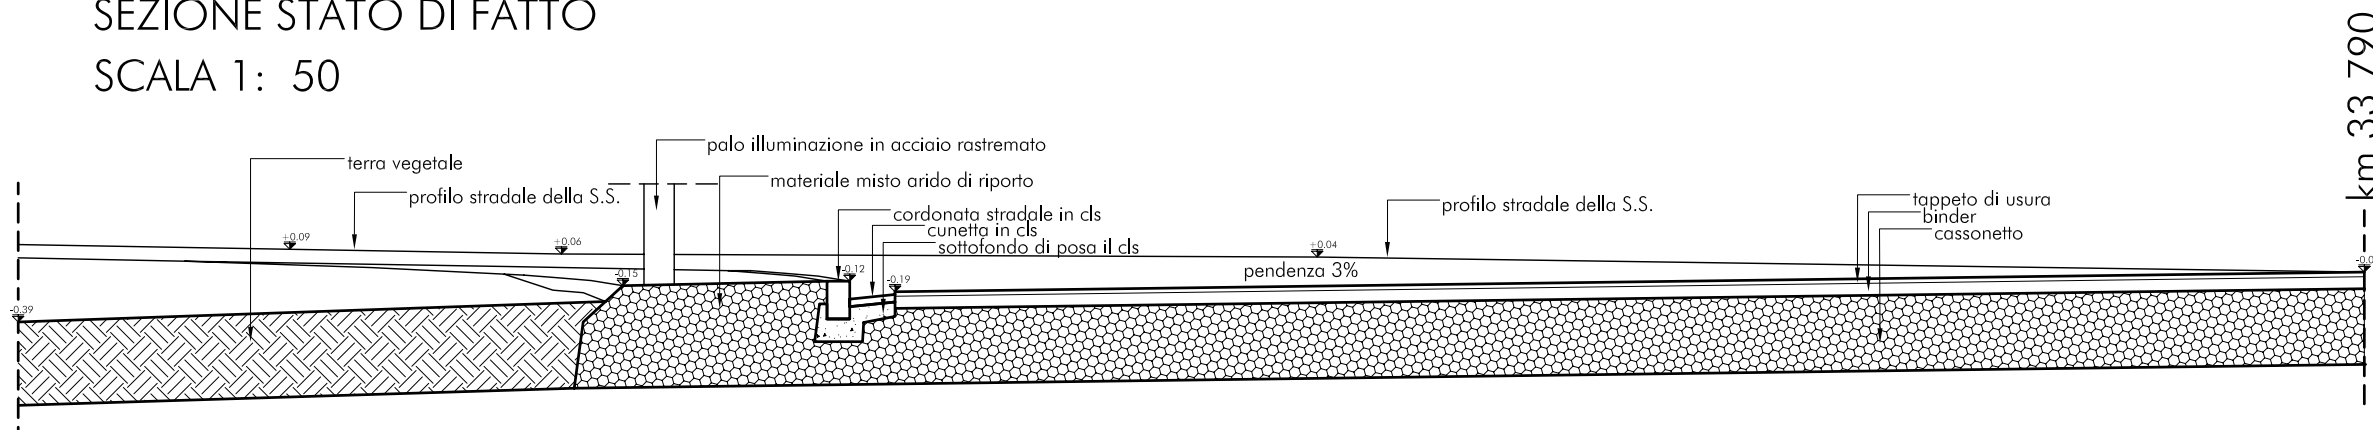

SEZIONE DI PROGETTO
SCALA 1: 50

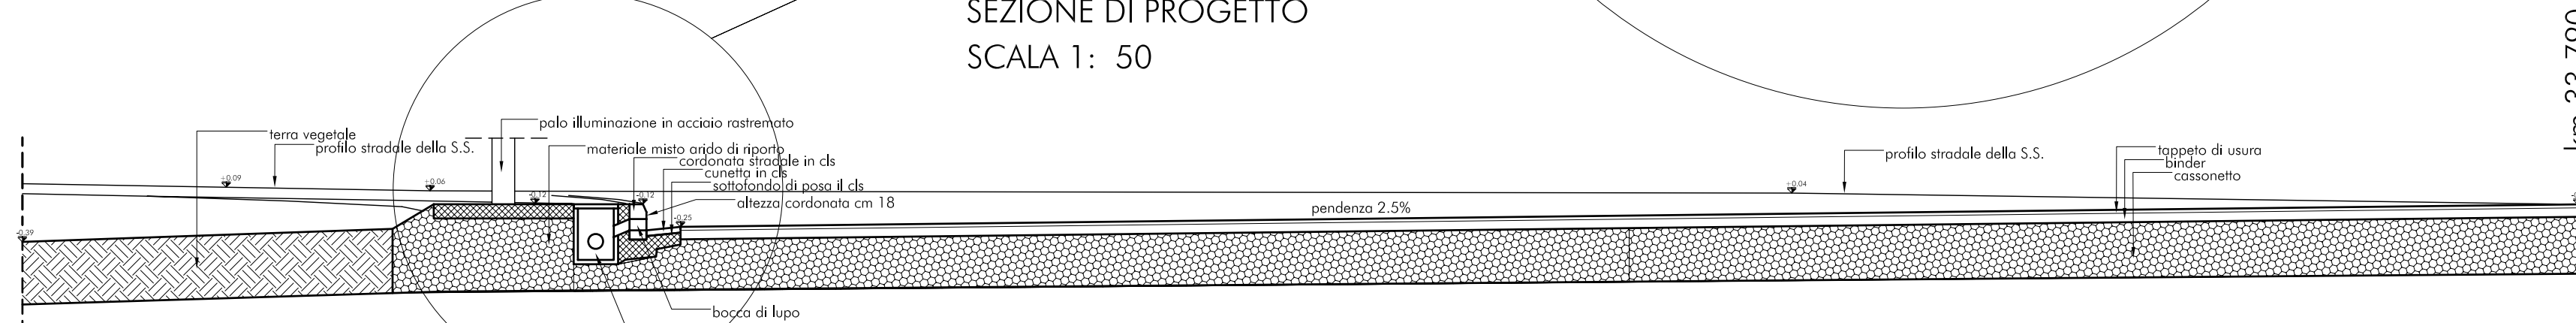

PLANIMETRIA STATO DI FATTO
SCALA 1: 200

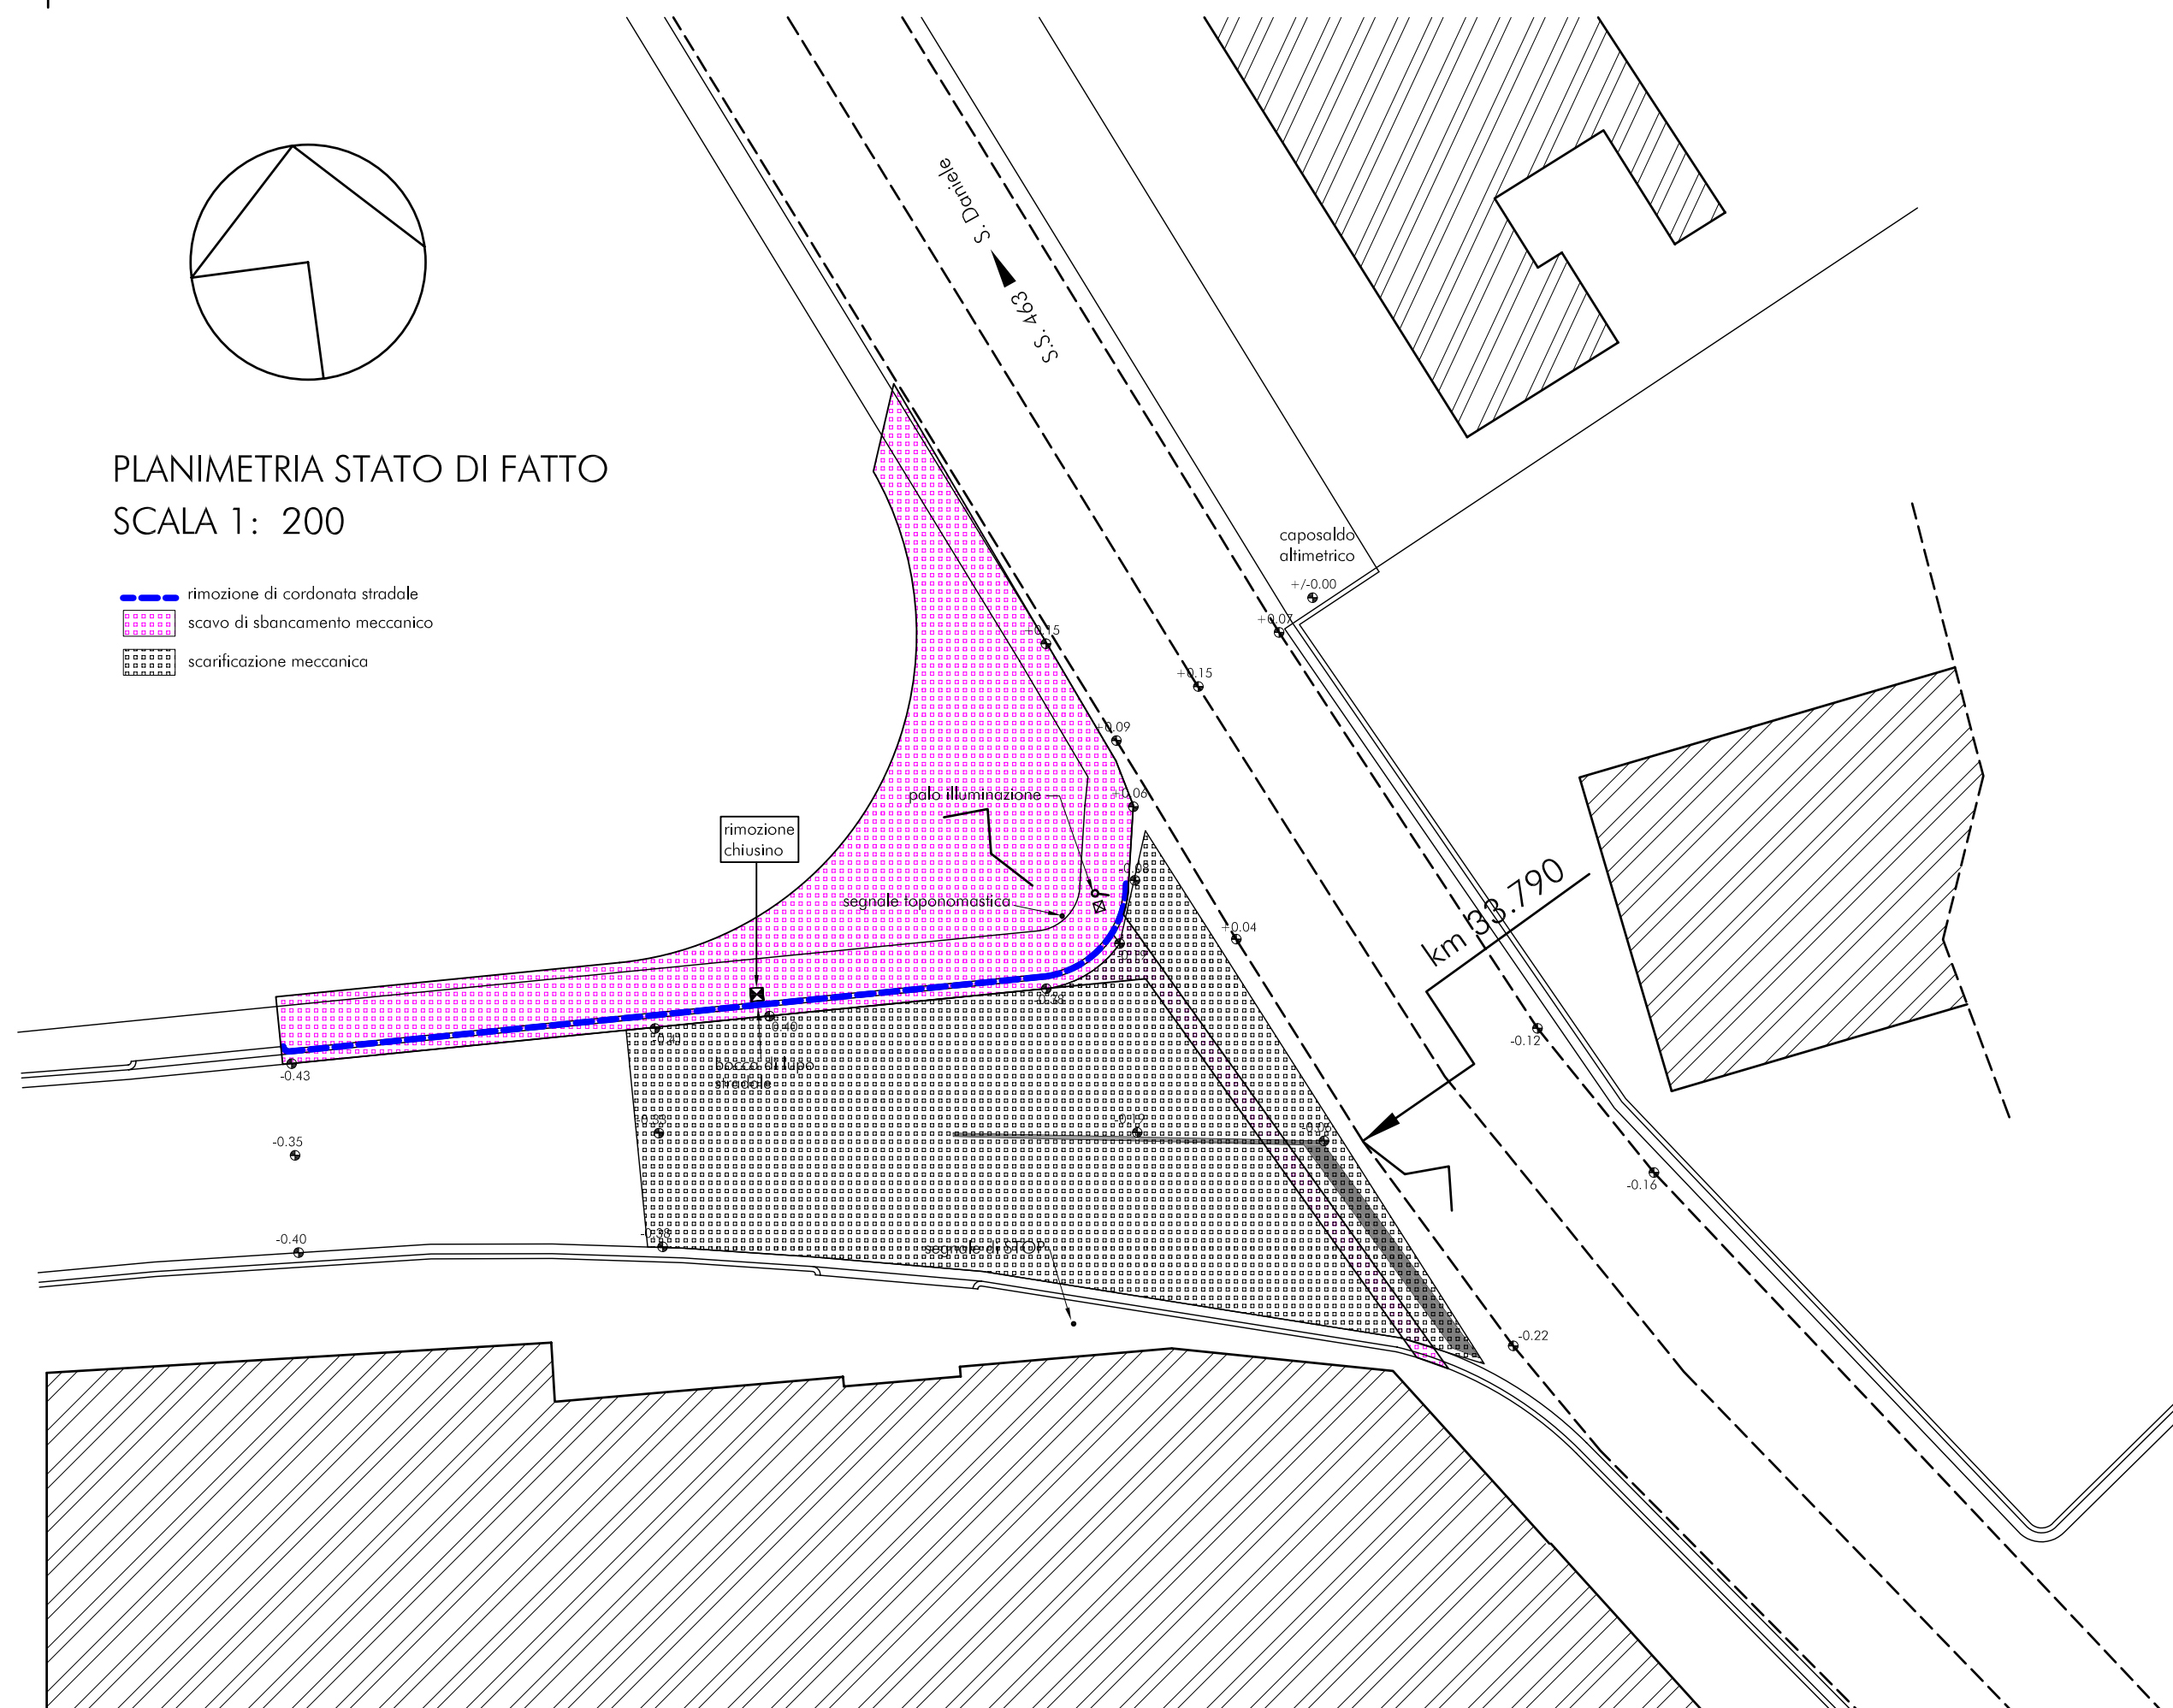

PLANIMETRIA DI PROGETTO
SCALA 1: 200

