

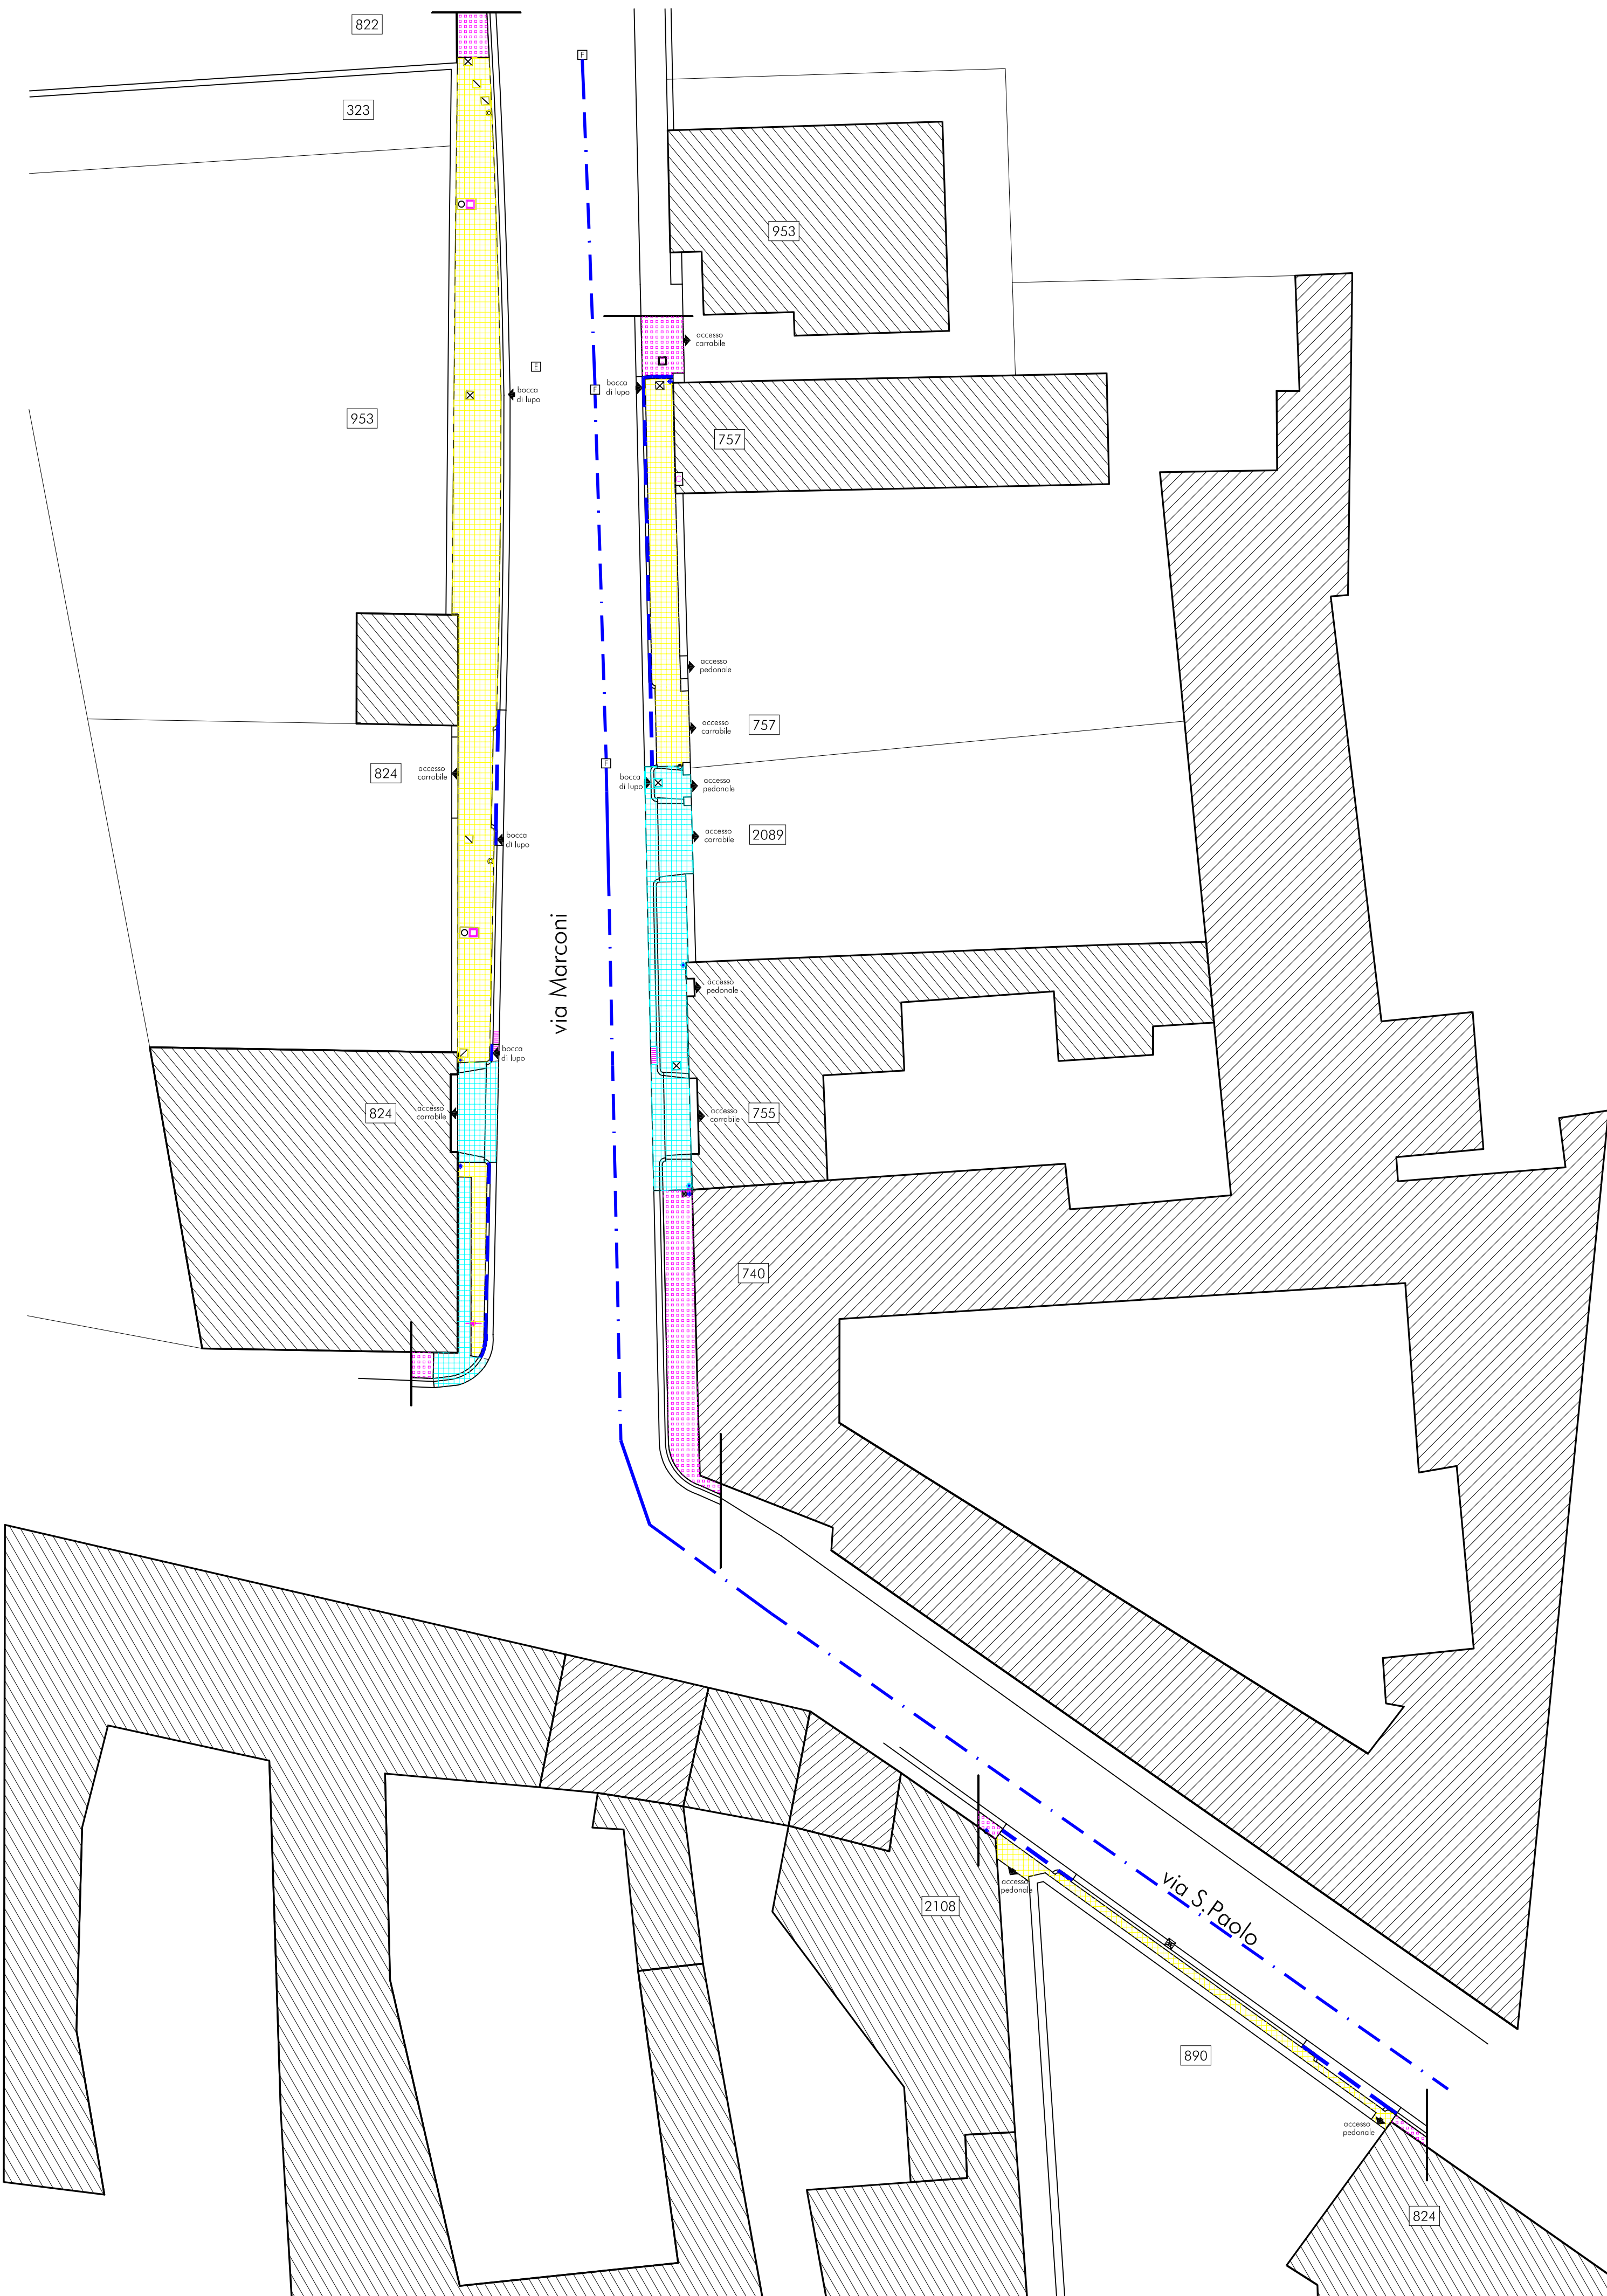
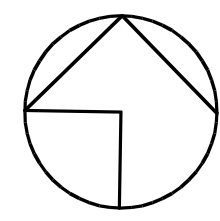


DEMOLIZIONI - SCALA 1: 200

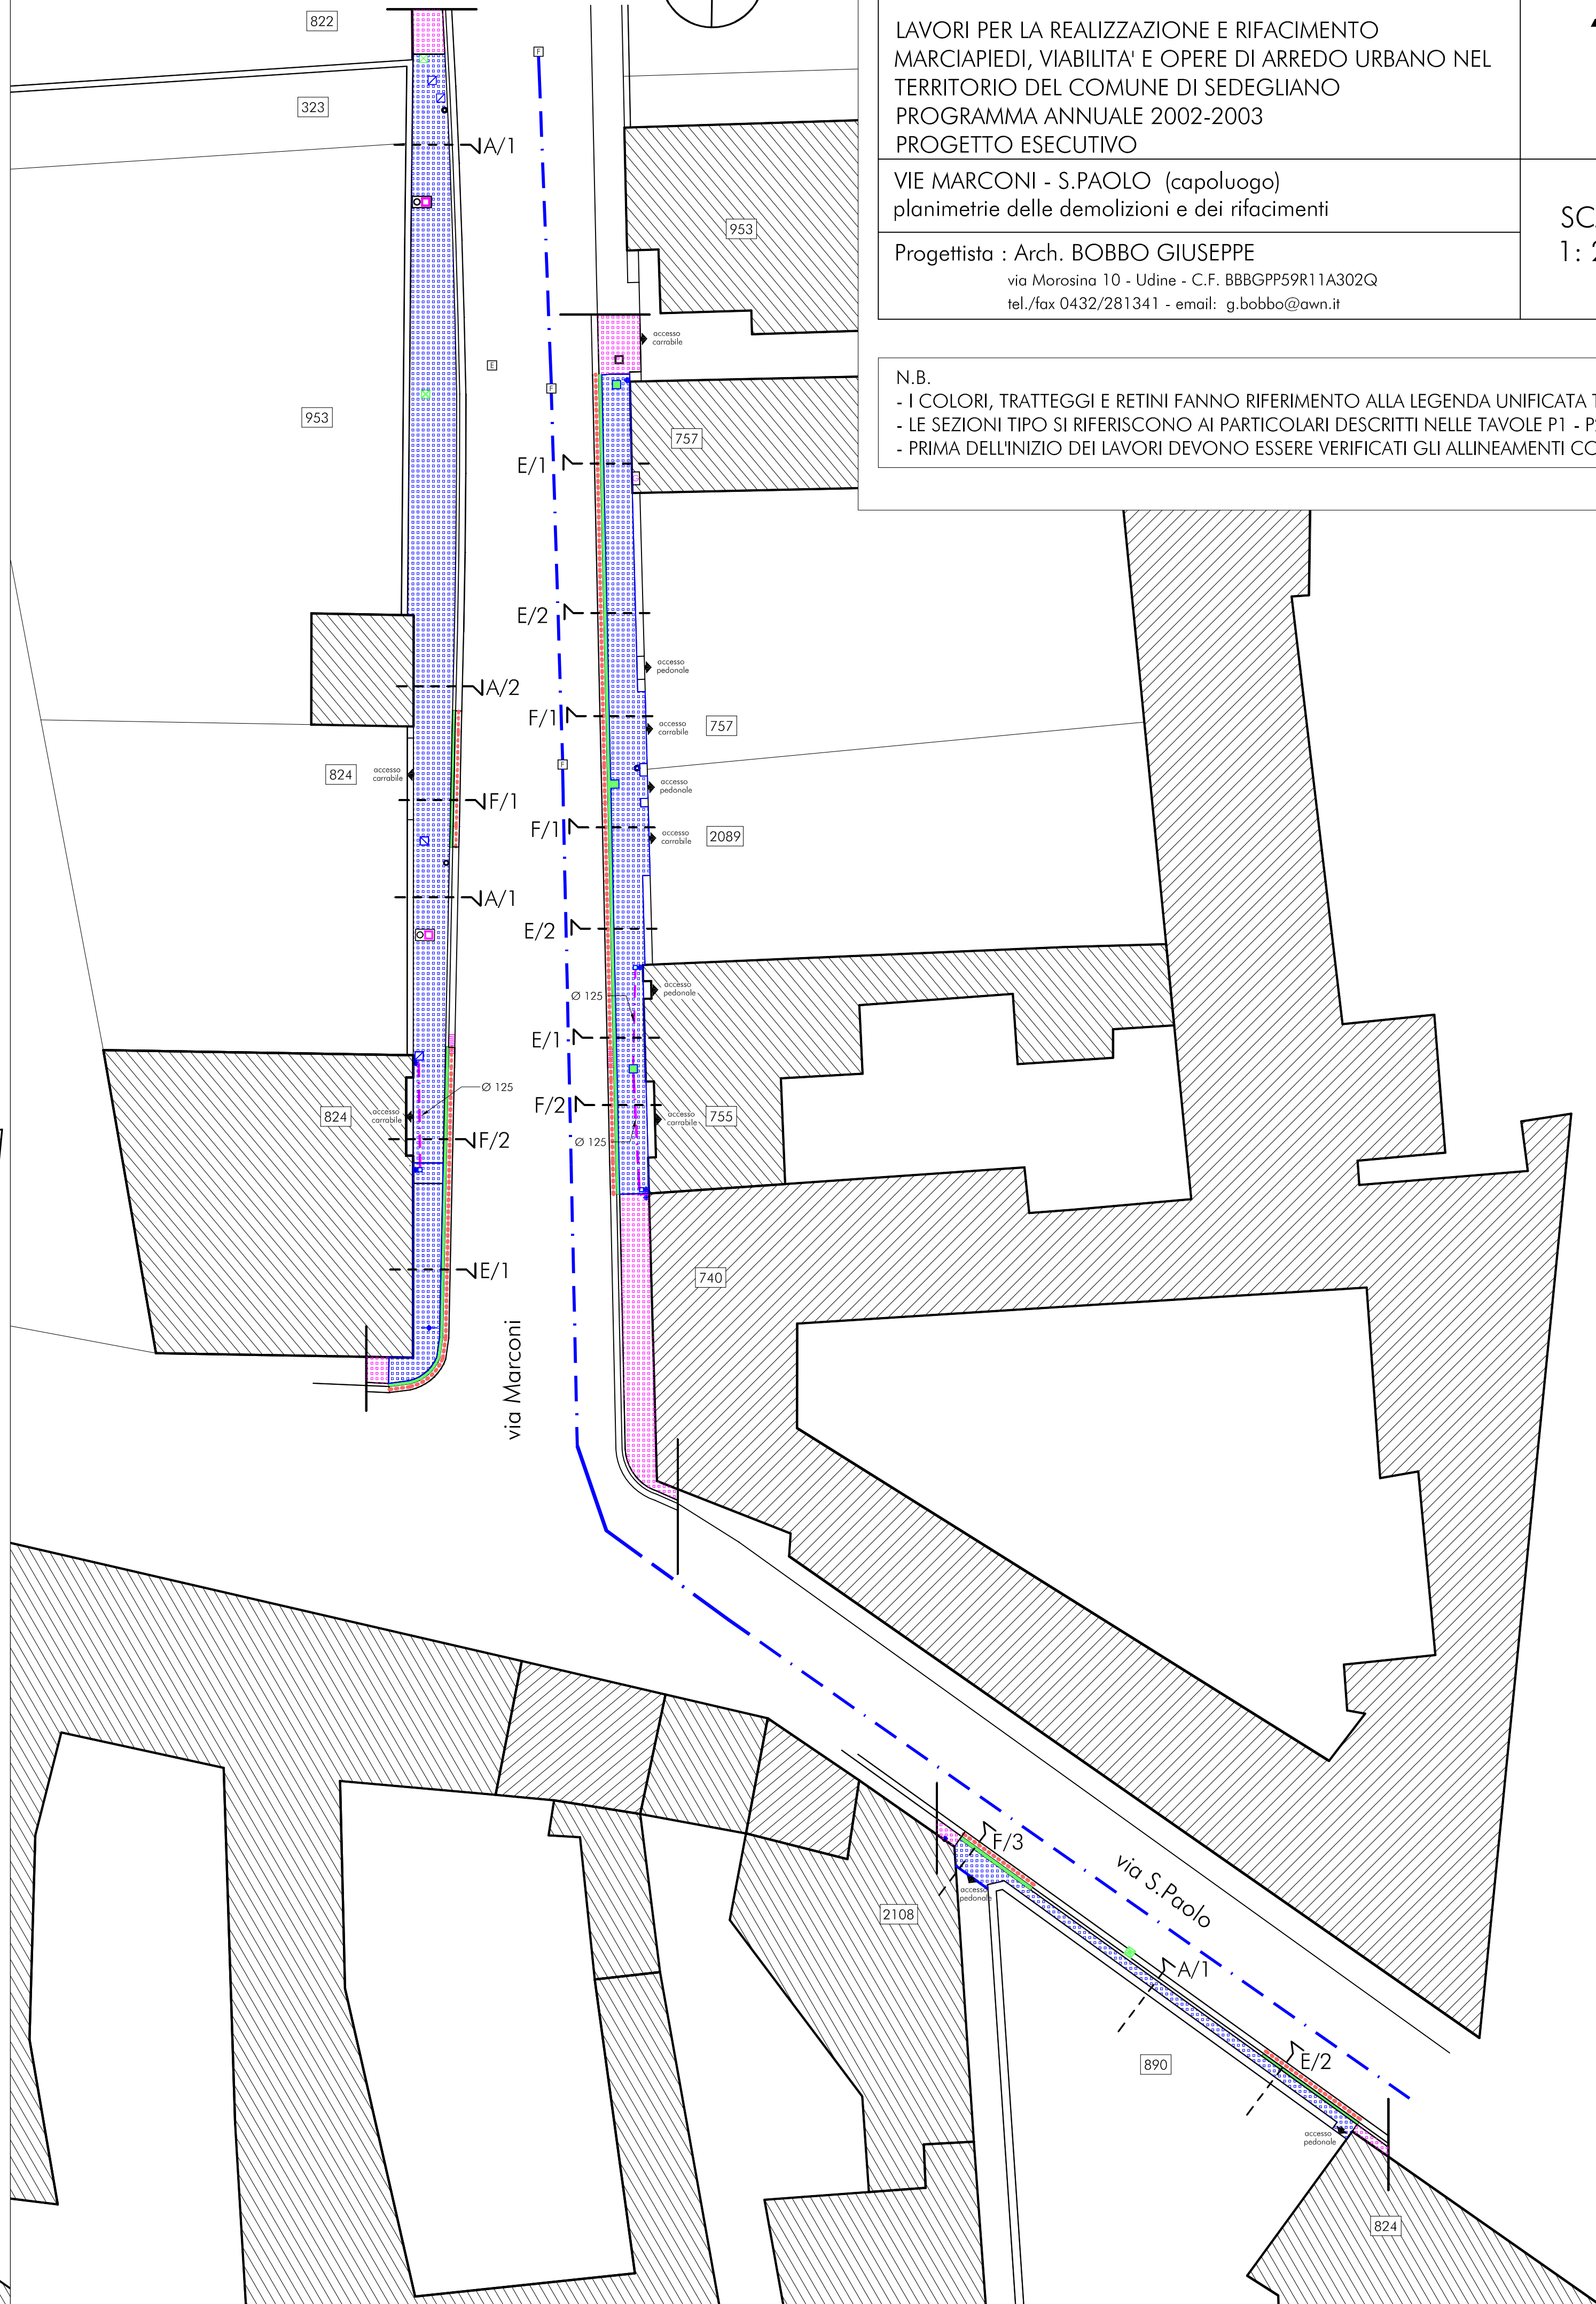

RIFACIMENTI - SCALA 1: 200

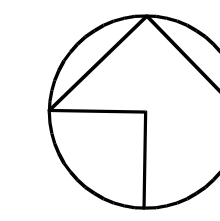

Regione Autonoma FRIULI - VENEZIA GIULIA
 Comune di SEDEGLIANO Provincia di UDINE

ms
1

LAVORI PER LA REALIZZAZIONE E RIFACIMENTO
 MARCIAPIEDI, VIABILITA' E OPERE DI ARREDO URBANO NEL
 TERRITORIO DEL COMUNE DI SEDEGLIANO
 PROGRAMMA ANNUALE 2002-2003
 PROGETTO ESECUTIVO

VIE MARCONI - S.PAULO (capoluogo)
 planimetrie delle demolizioni e dei rifacimenti

Progettista : Arch. BOBBO GIUSEPPE
 via Morosino 10 - Udine - C.F. BBBGPP59R11A302Q
 tel./fax 0432/281341 - email: g.bobbo@awn.it

SCALA
1: 200

N.B.
 - I COLORI, TRATTEGGI E RETINI FANNO RIFERIMENTO ALLA LEGENDA UNIFICATA TAVOLA 1
 - LE SEZIONI TIPO SI RIFERISCONO AI PARTICOLARI DESCRITTI NELLE TAVOLE P1 - P2
 - PRIMA DELL'INIZIO DEI LAVORI DEVONO ESSERE VERIFICATI GLI ALLINEAMENTI CON LA D.L.