


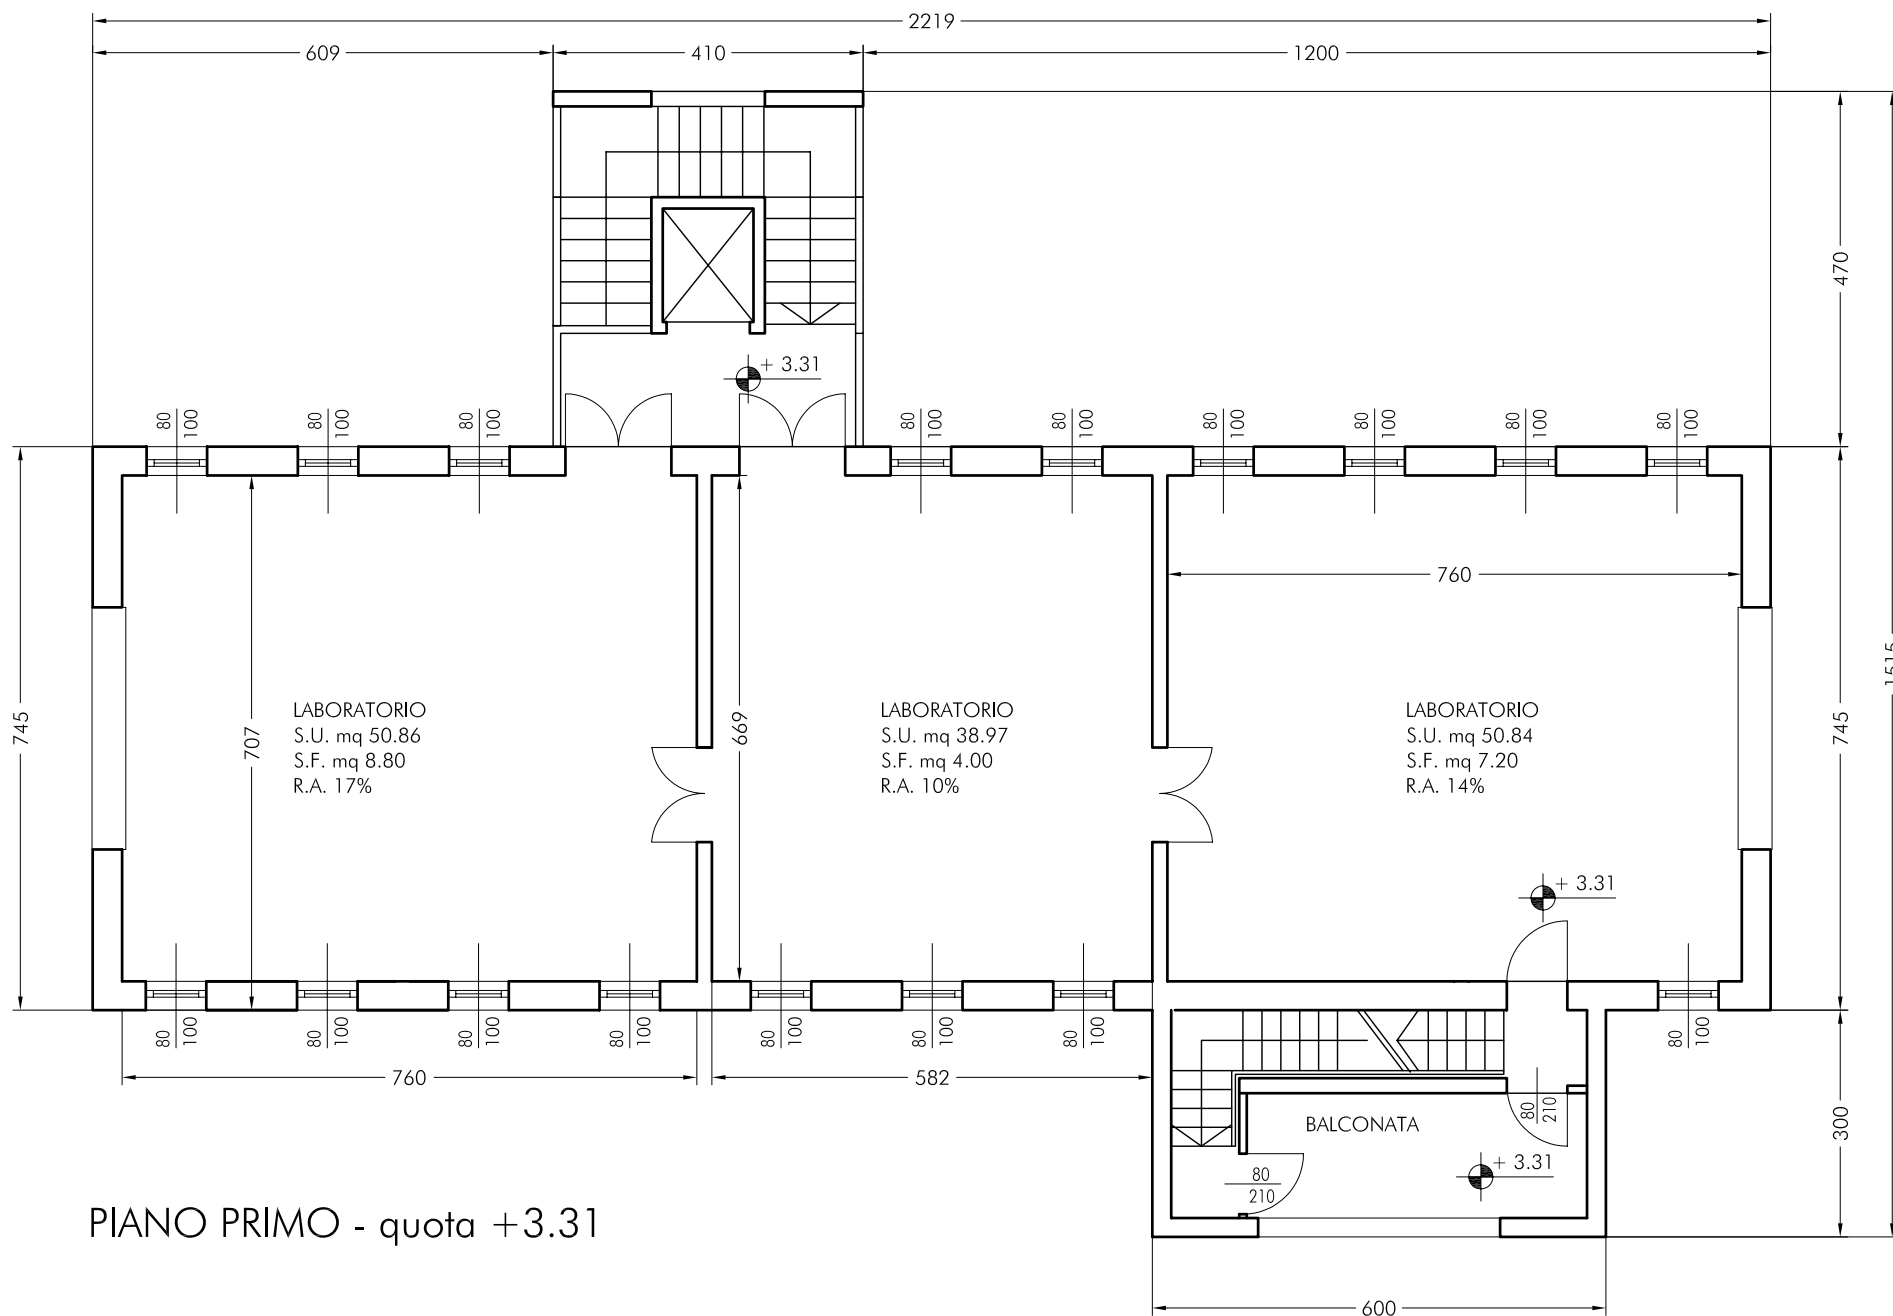

PIANO PRIMO - quota +3.31