


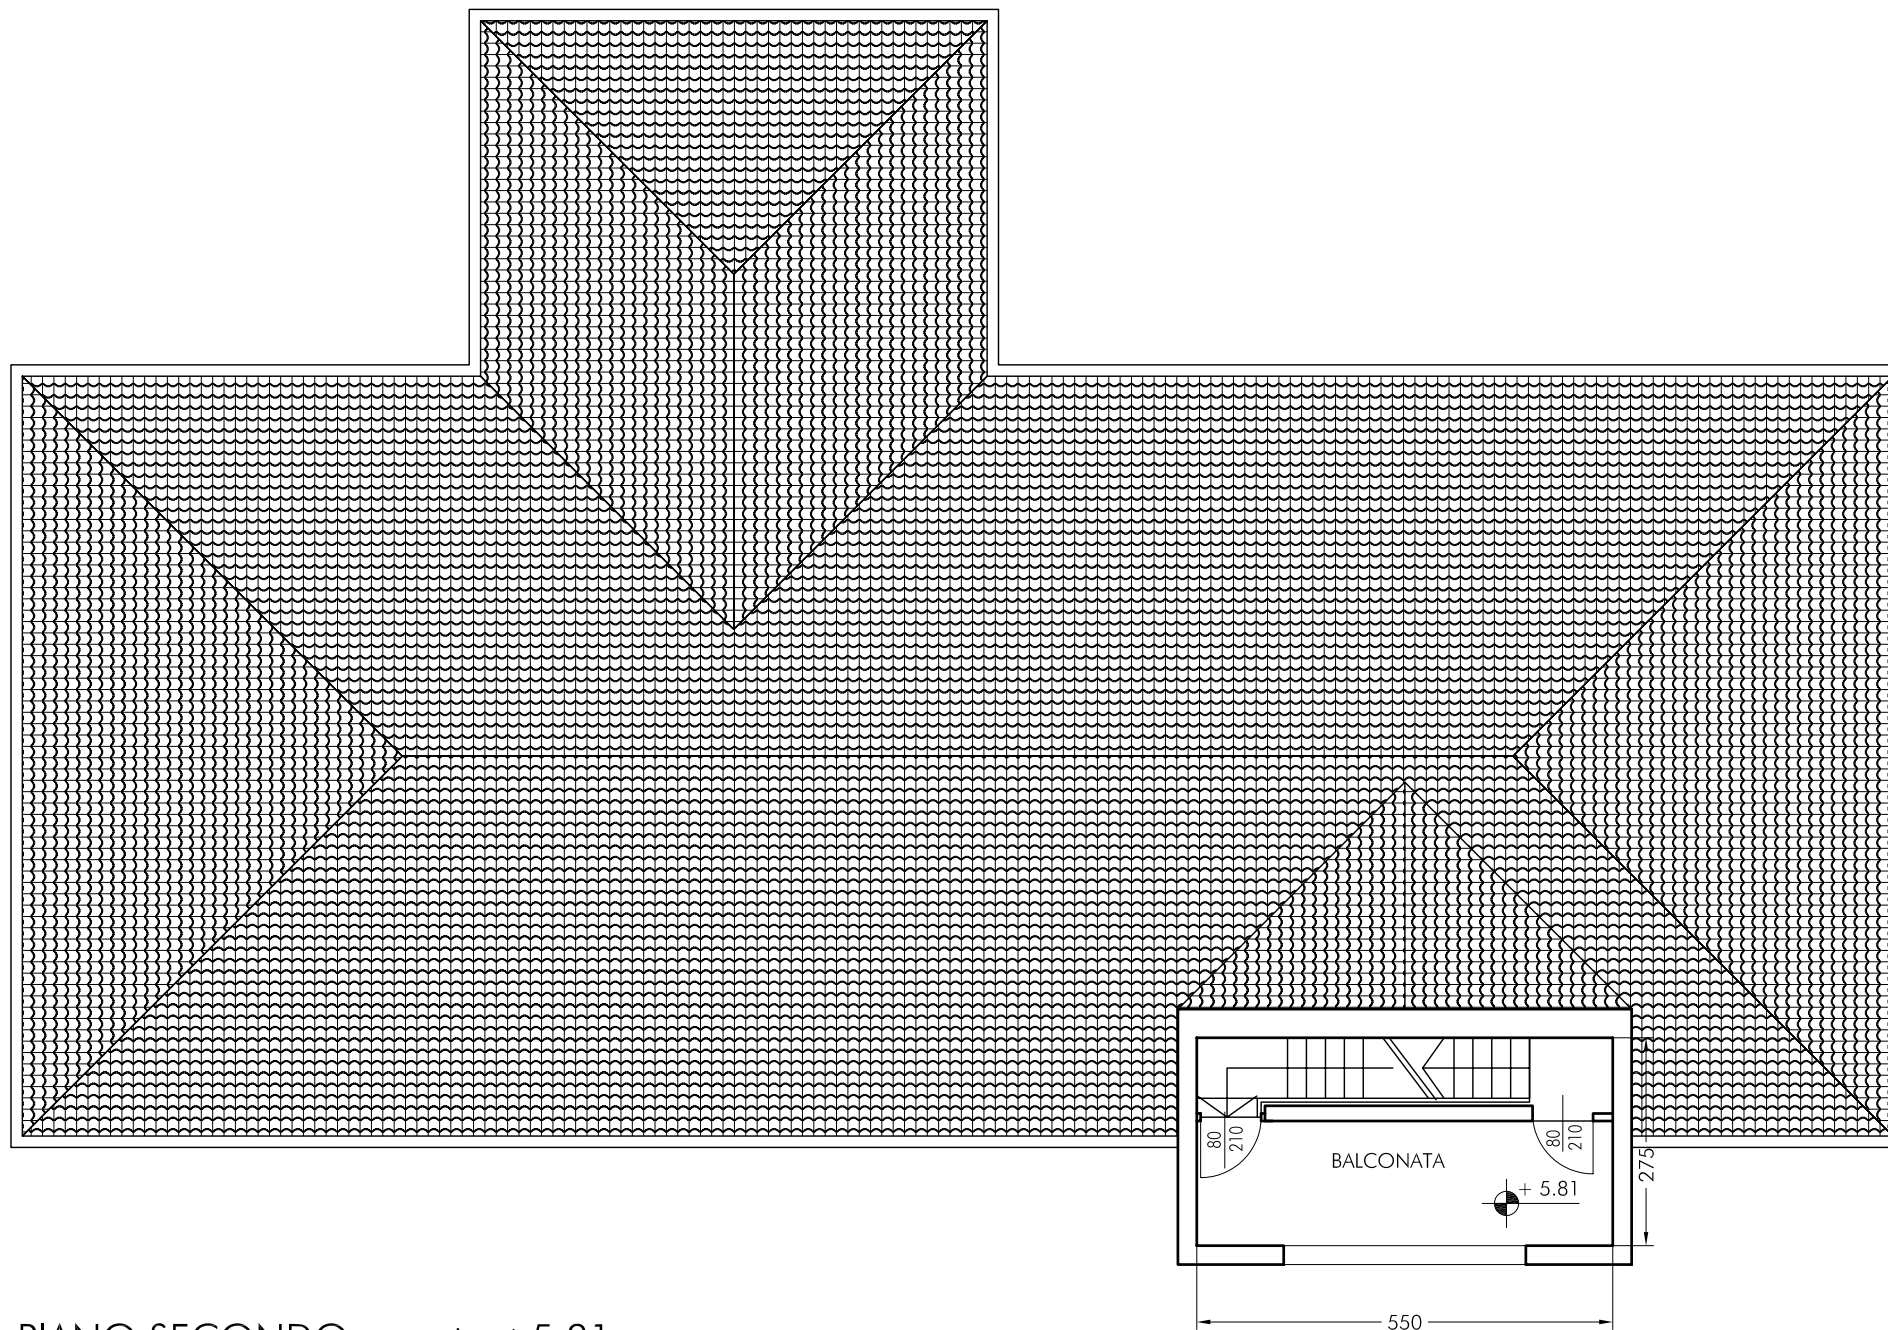

PIANO SECONDO - quota +5.81