




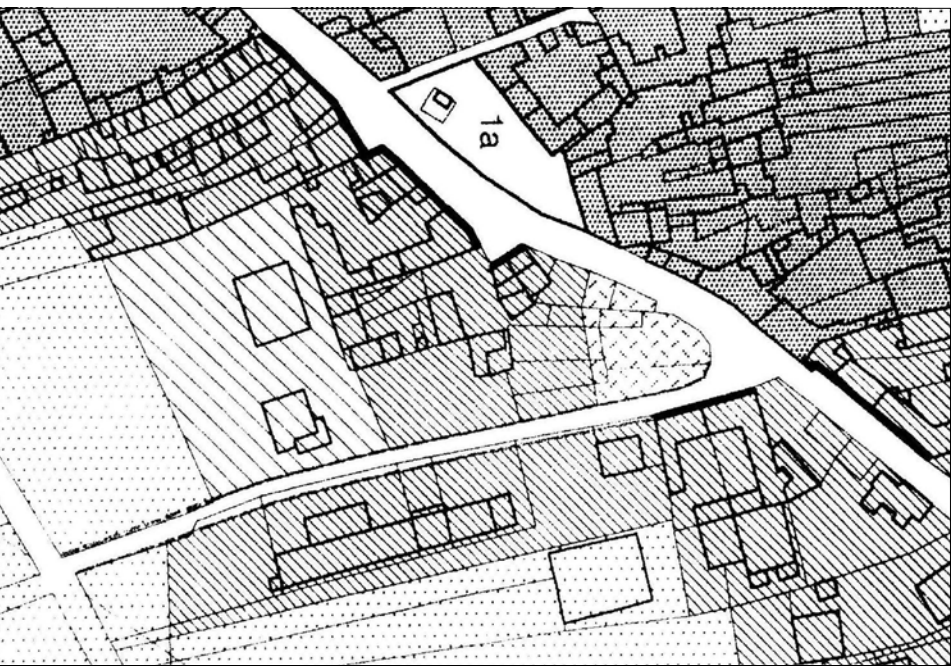

Estratto P.R.G. - scala 1 : 2000

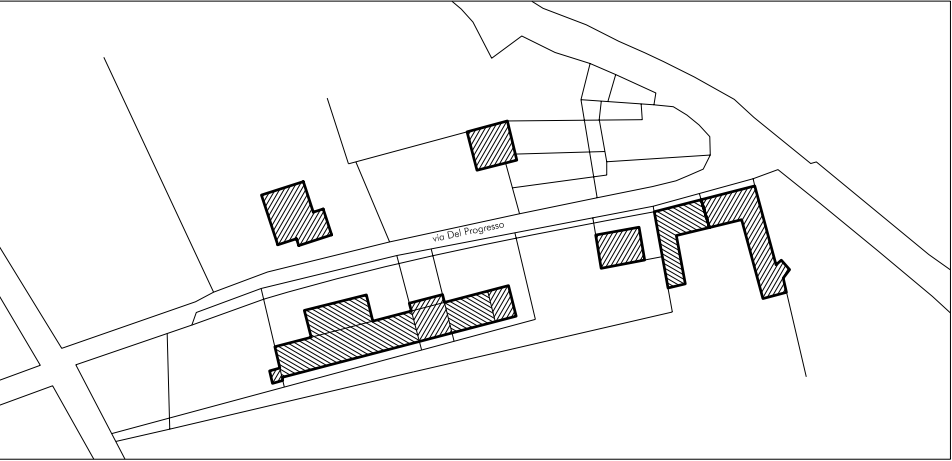

Estratto catastale - scala 1 : 2000
N.C.T. Comune di Sedegliano Fig. 11

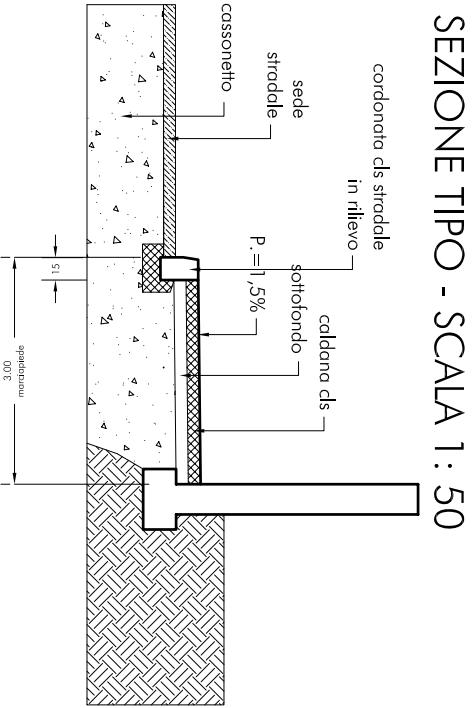


SEZIONE TIPO - SCALA 1 : 50

Regione Autonoma FRIULI - VENEZIA GIULIA	
Comune di SEDEGLIANO	Provincia di UDINE
PROGETTO DEFINITIVO DEI LAVORI PER LA REALIZZAZIONE E RIFACIMENTO MARCIAPIEDI, VIABILITÀ E OPERE DI ARredo URBANO NEL TERRITORIO DEL COMUNE DI SEDEGLIANO	
VIA DEL PROGRESSO (fraz. CODERNO) estratto catastale - estratto P.R.G. - planimetria stato di fatto planimetria progetto	
Progettista : Arch. BOBBO GIUSEPPE via Morosino 10 - Udine - C.F. 88869P9811A302QA tel./fax 0432/281341 - email: g.bobbo@urcthworl.it	
SCALA 1 : 2000 1 : 200	P1

LEGENDA

- pavimentazione in ds
- fornitura chiusino in ghisa
- riporto di materiale ardo fine rullo
- riposizionamento chiusino

STATO DI FATTO
SCALA 1 : 200

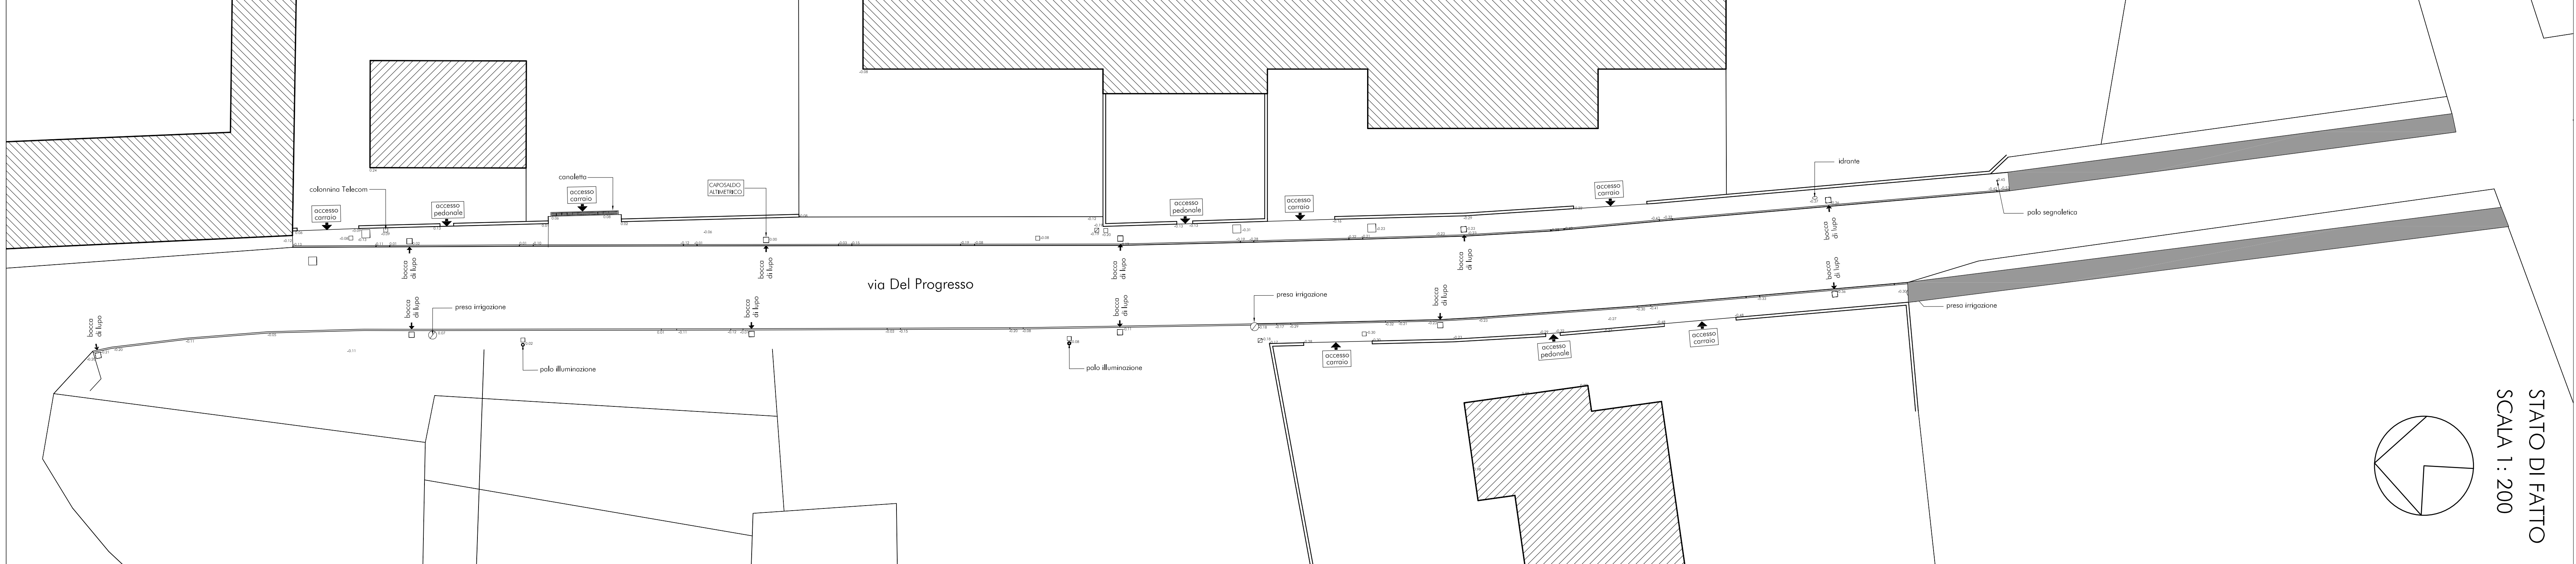

PROGETTO
SCALA 1 : 200

